



ИЗМЕНЕНИЕ на ПУП "ПР"

а гр. ДЪЛГОПОЛ, общ. ДЪЛГОПОЛ, обл. ВАРНА

УПИ XVI-1405, кв. 126

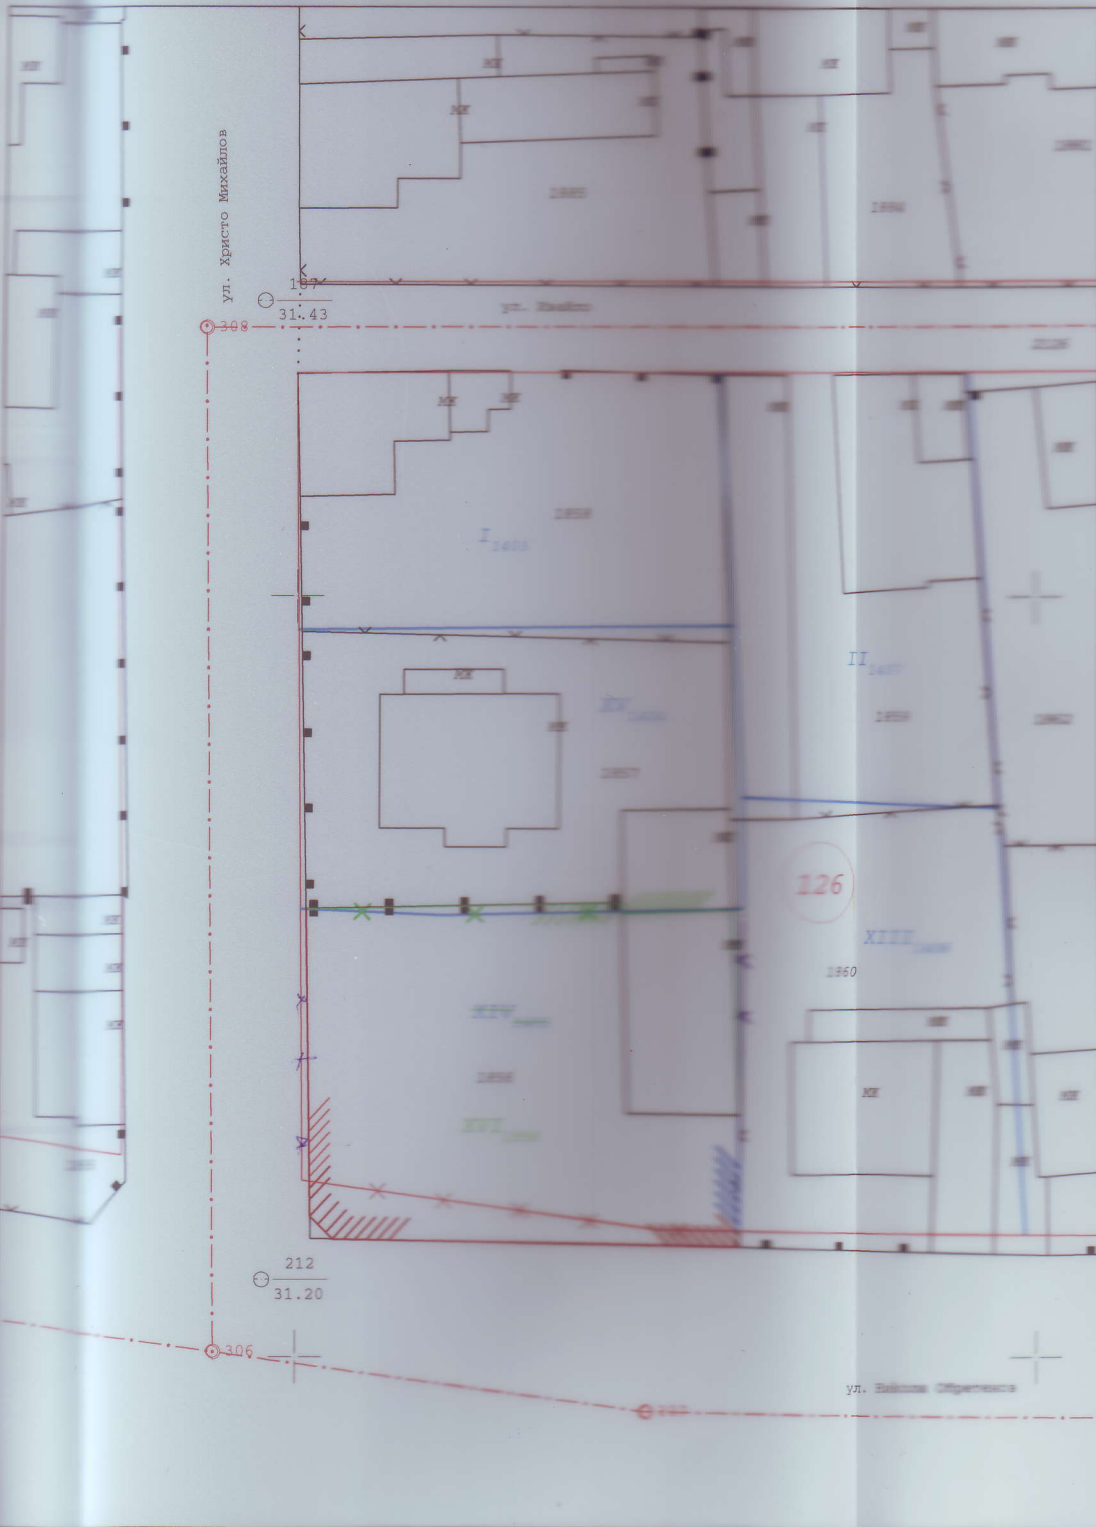

Одобрен със Заповед
№ 1289/14.11.2016г.

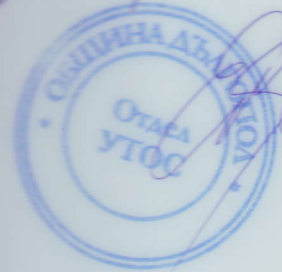

УПИ XVI-1405, кв. 126	Регистров номер № 11433
ИЗМЕНЕНИЕ на ПУП "ПР"	КЪМ ПЕРМИ
	БОРИСОВ ТРЕМЕН
	Пертис
	№ 1289/14.11.2016г.