


ПЛАН ЗА РЕГУЛАЦИЯ

Одборен със Записки
 № 1014/22.08.2017г.
 в сила 06.10.2017г.
 Отдел ОТЛОС

ПУП-ПР /ПЛАН ЗА РЕГУЛАЦИЯ/

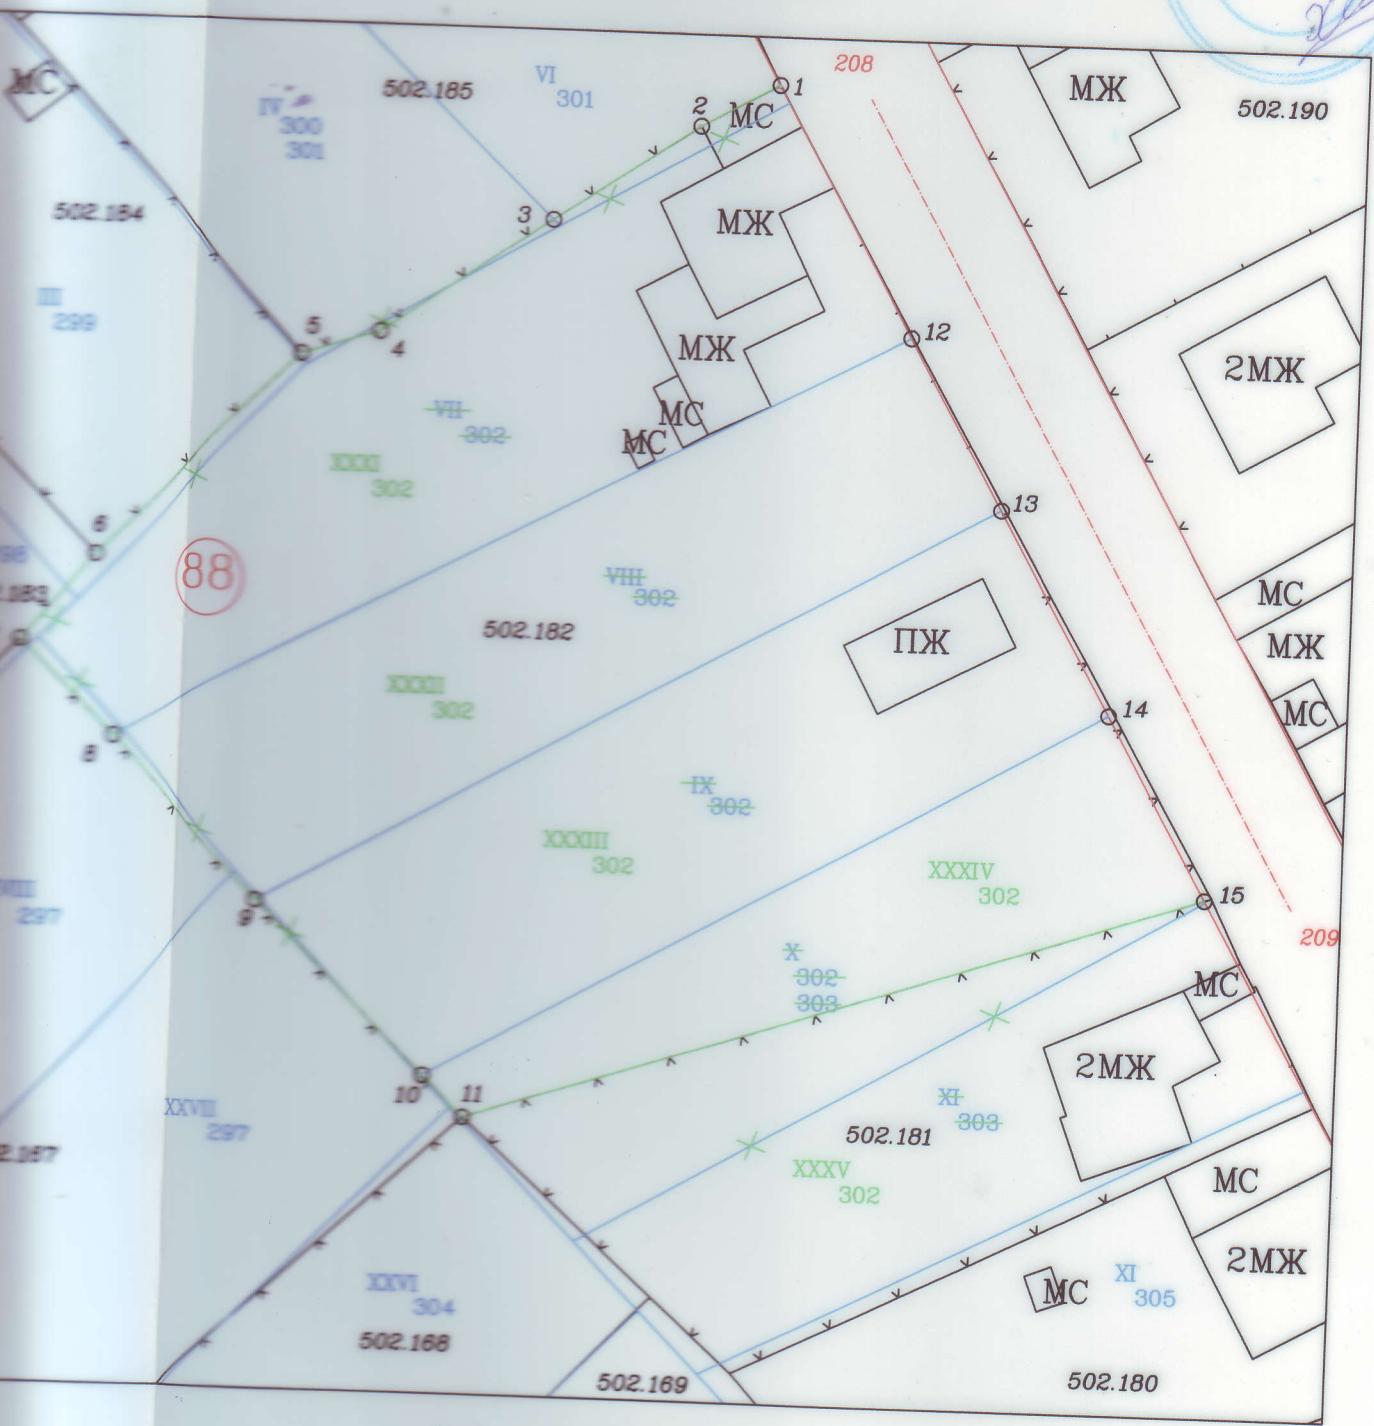

М 1:500

Площ преди изменението	Нов номер	Площ след изменението
893кв.м.	УПИ XXX-302	949кв.м.
773кв.м.	УПИ XXXII-302	782кв.м.
817кв.м.	УПИ XXXIII-302	822кв.м.
695кв.м.	УПИ XXXV-302	443кв.м.

ВЪЗЛОЖИТЕЛИ:	Жечо Неделчев Жеков и Златка Жечева Георгиева		
ОБЕКТ:	ПУП - ПЛАН ЗА РЕГУЛАЦИЯ за УПИ VII-302, VIII-302, IX-302 и X-302,303 в кв.88 /ПИ 24565.502.182/ гр. Дългопол, обл.Варна		
ПРОЕКТАНТ РЕГУЛАЦИЯ	инж.В. Минев		
ЧАСТ: ГРАДОУСТРОЙСТВО	ЧЕРТЕЖ: ПУП-ПР	М 1:500	06.2017г.