


М 1:500

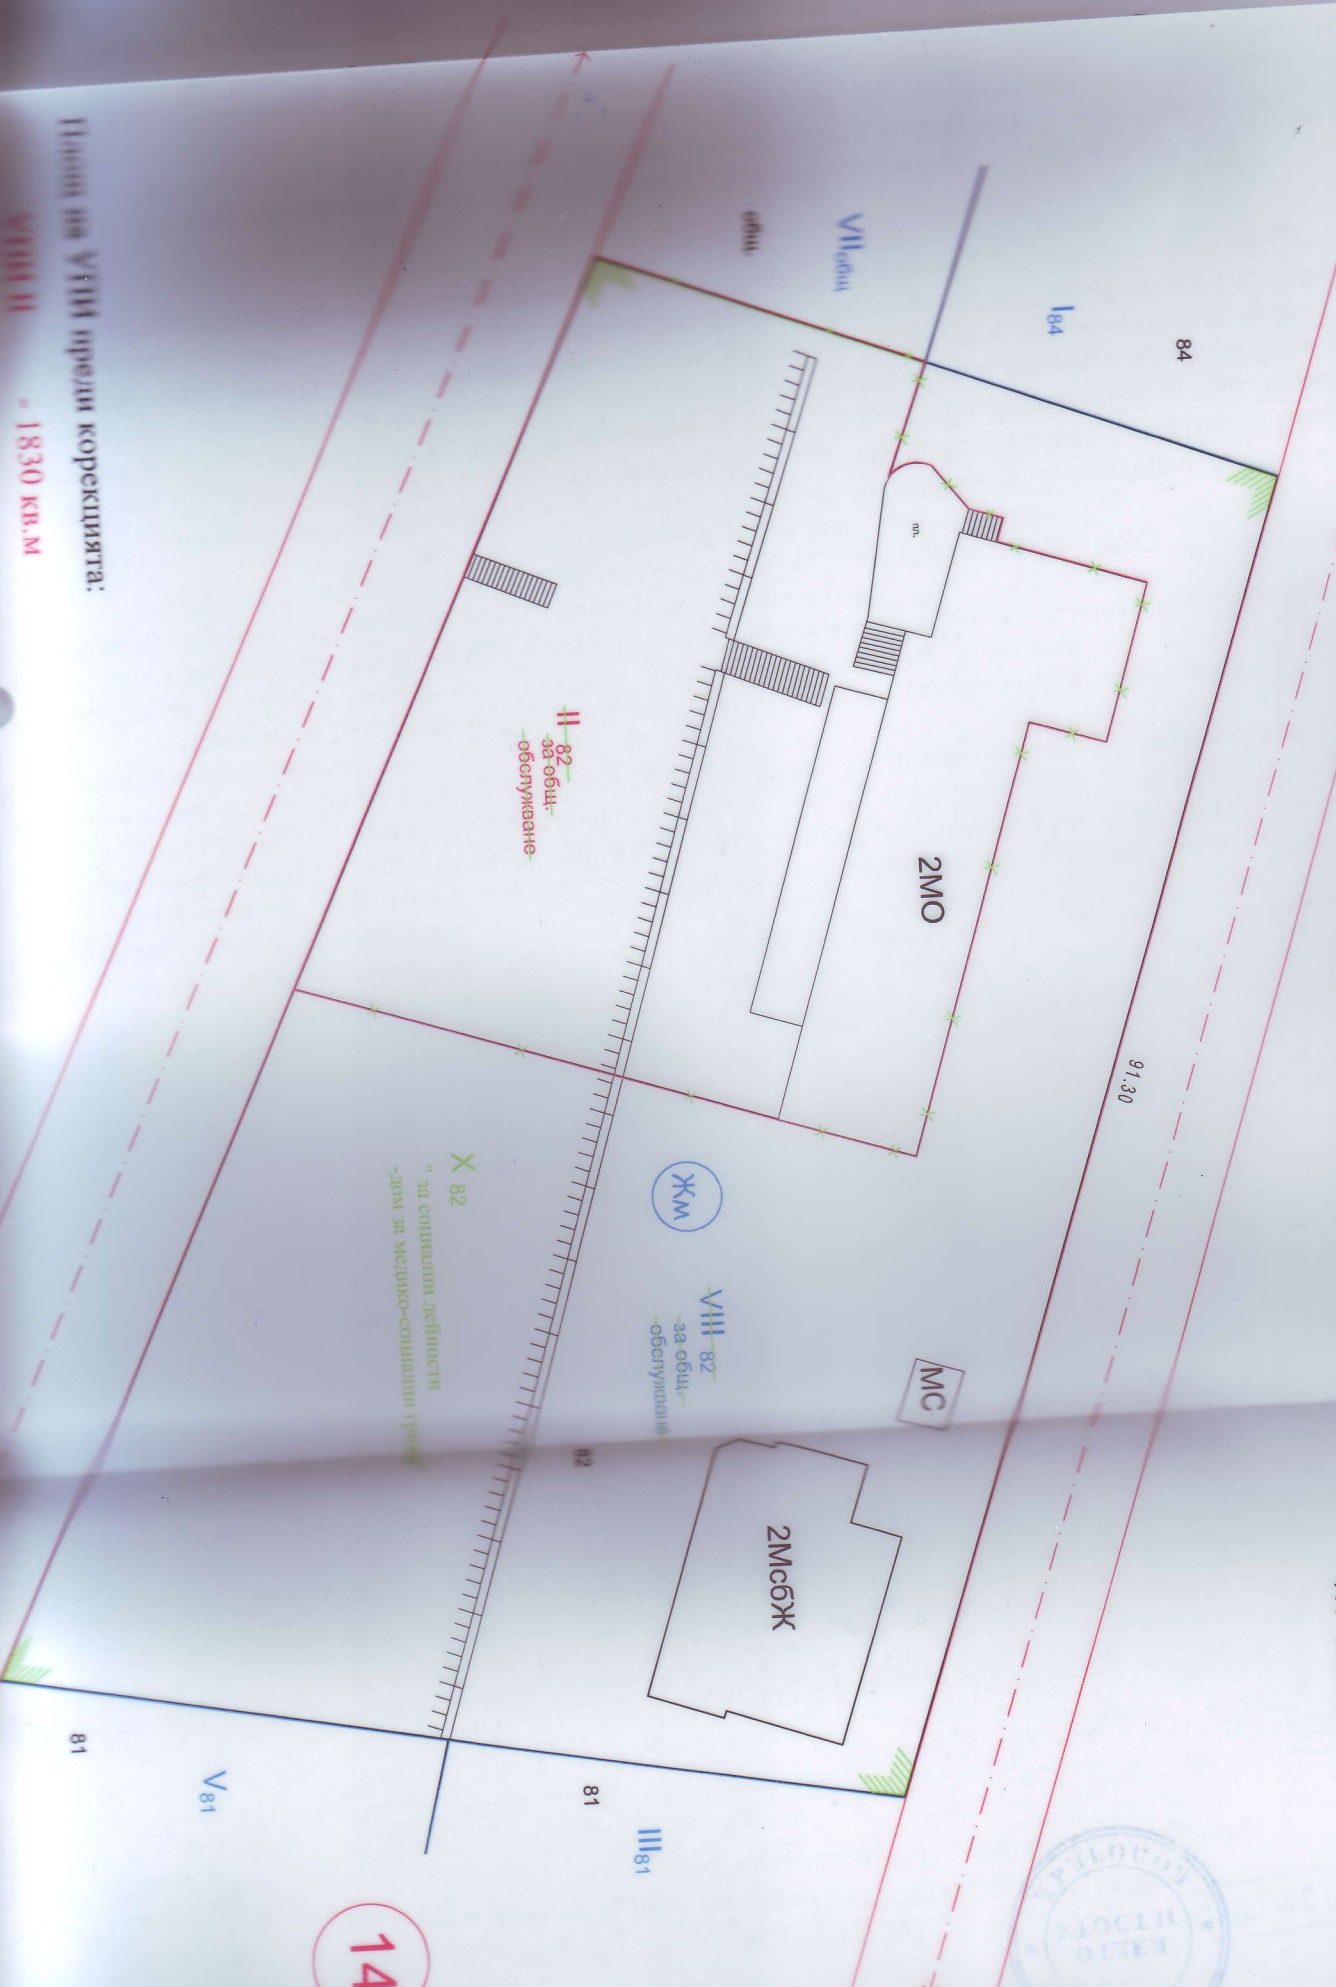

Площ на УПИ преди корекцията:

1830 кв.м