


План за регулация

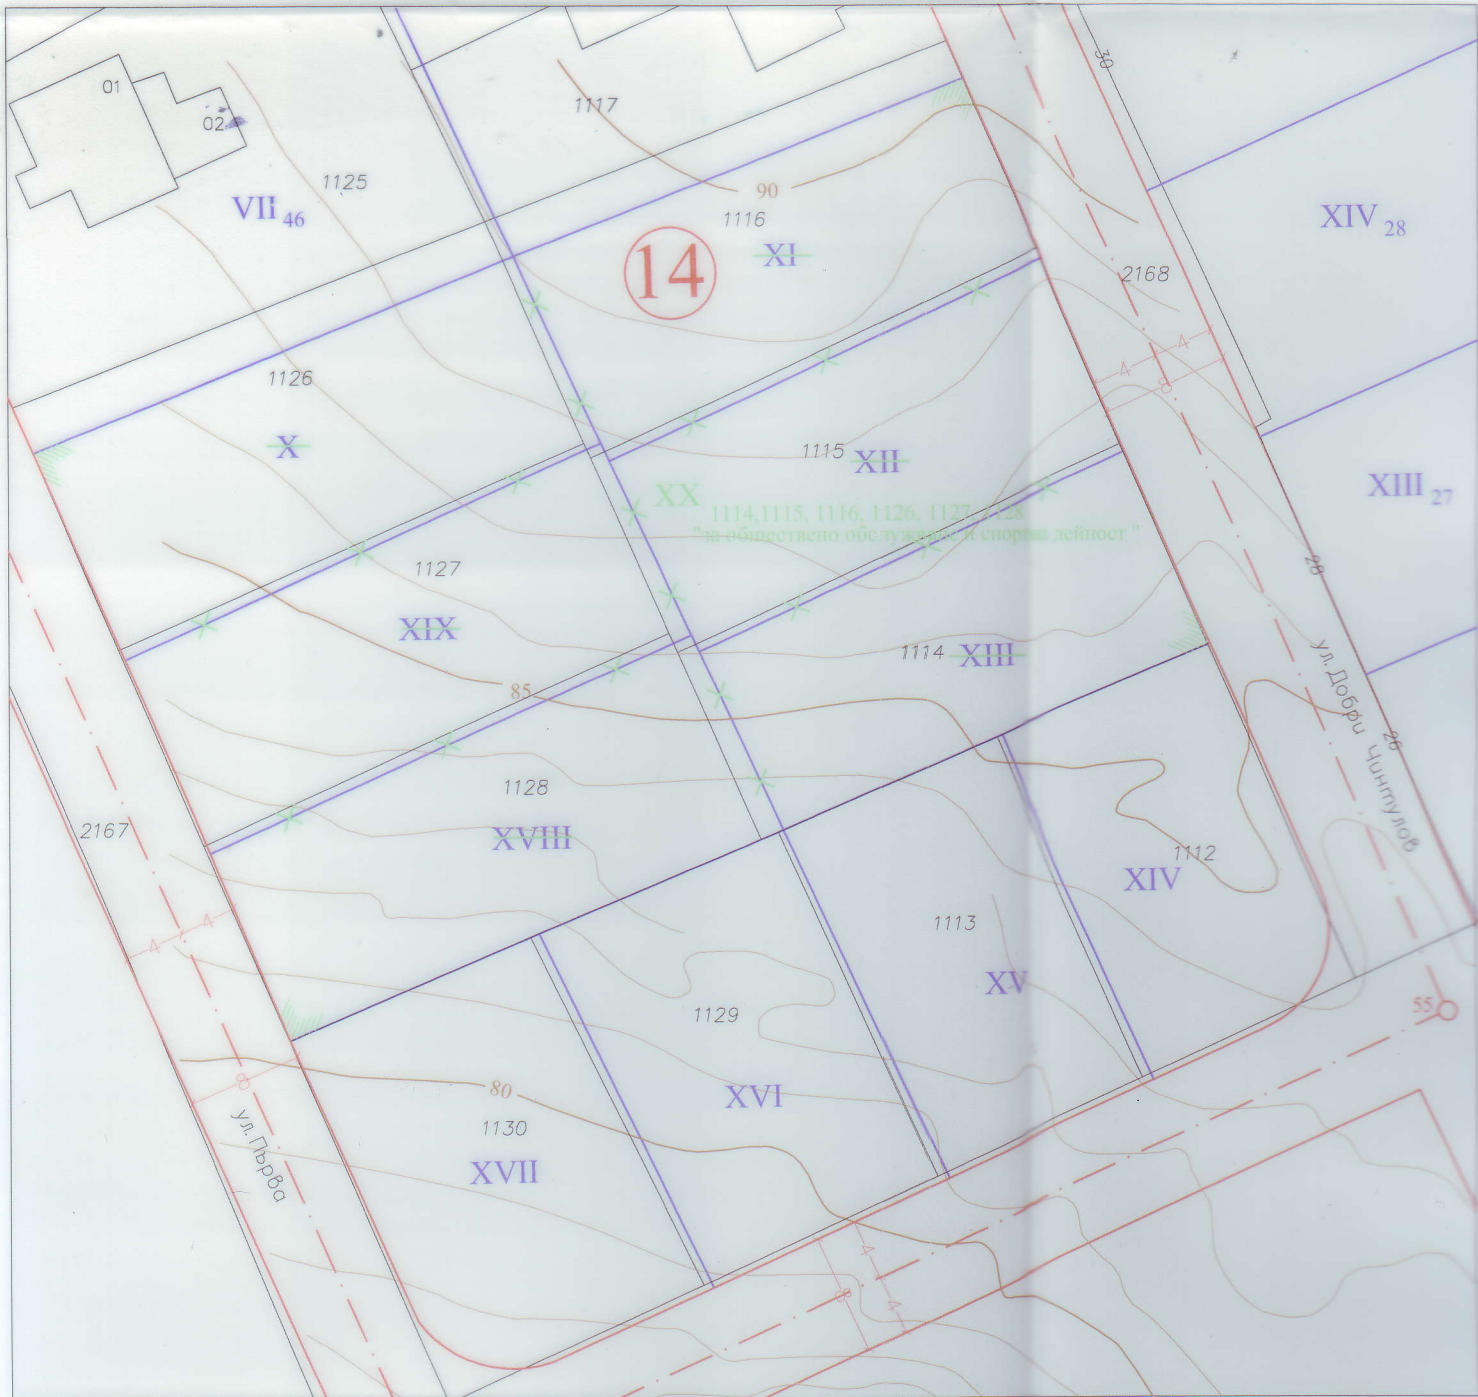

Забележки:

1. ПУП-ПРЗ е изработен в съответствие с изискванията на чл. 19 от ЗУТ и чл. 19 от Наредба за видове територии и устройствени зони и Наредба № 8 от 14.06.2001 г. за обема и съдържанието на проектите.
2. 3. В съседните урегулирани поземлени парцели са нанесени илюстративни линии на застроена площ, предмет на настоящия проект.
4. Площите посочени в таблицата са определени графично.

— Ограничителни линии на застрояване

1113 Номер на ПИ

14 Номер на квартал

№ квартал	№ УПИ преди изменение	площ на УПИ преди изменение / кв.м. /	№ УПИ след изменение	площ на УПИ след изменение / кв.м. /
14	X	490		