


с. ДЕБЕЛЕЦ
ЕКНМ 13130

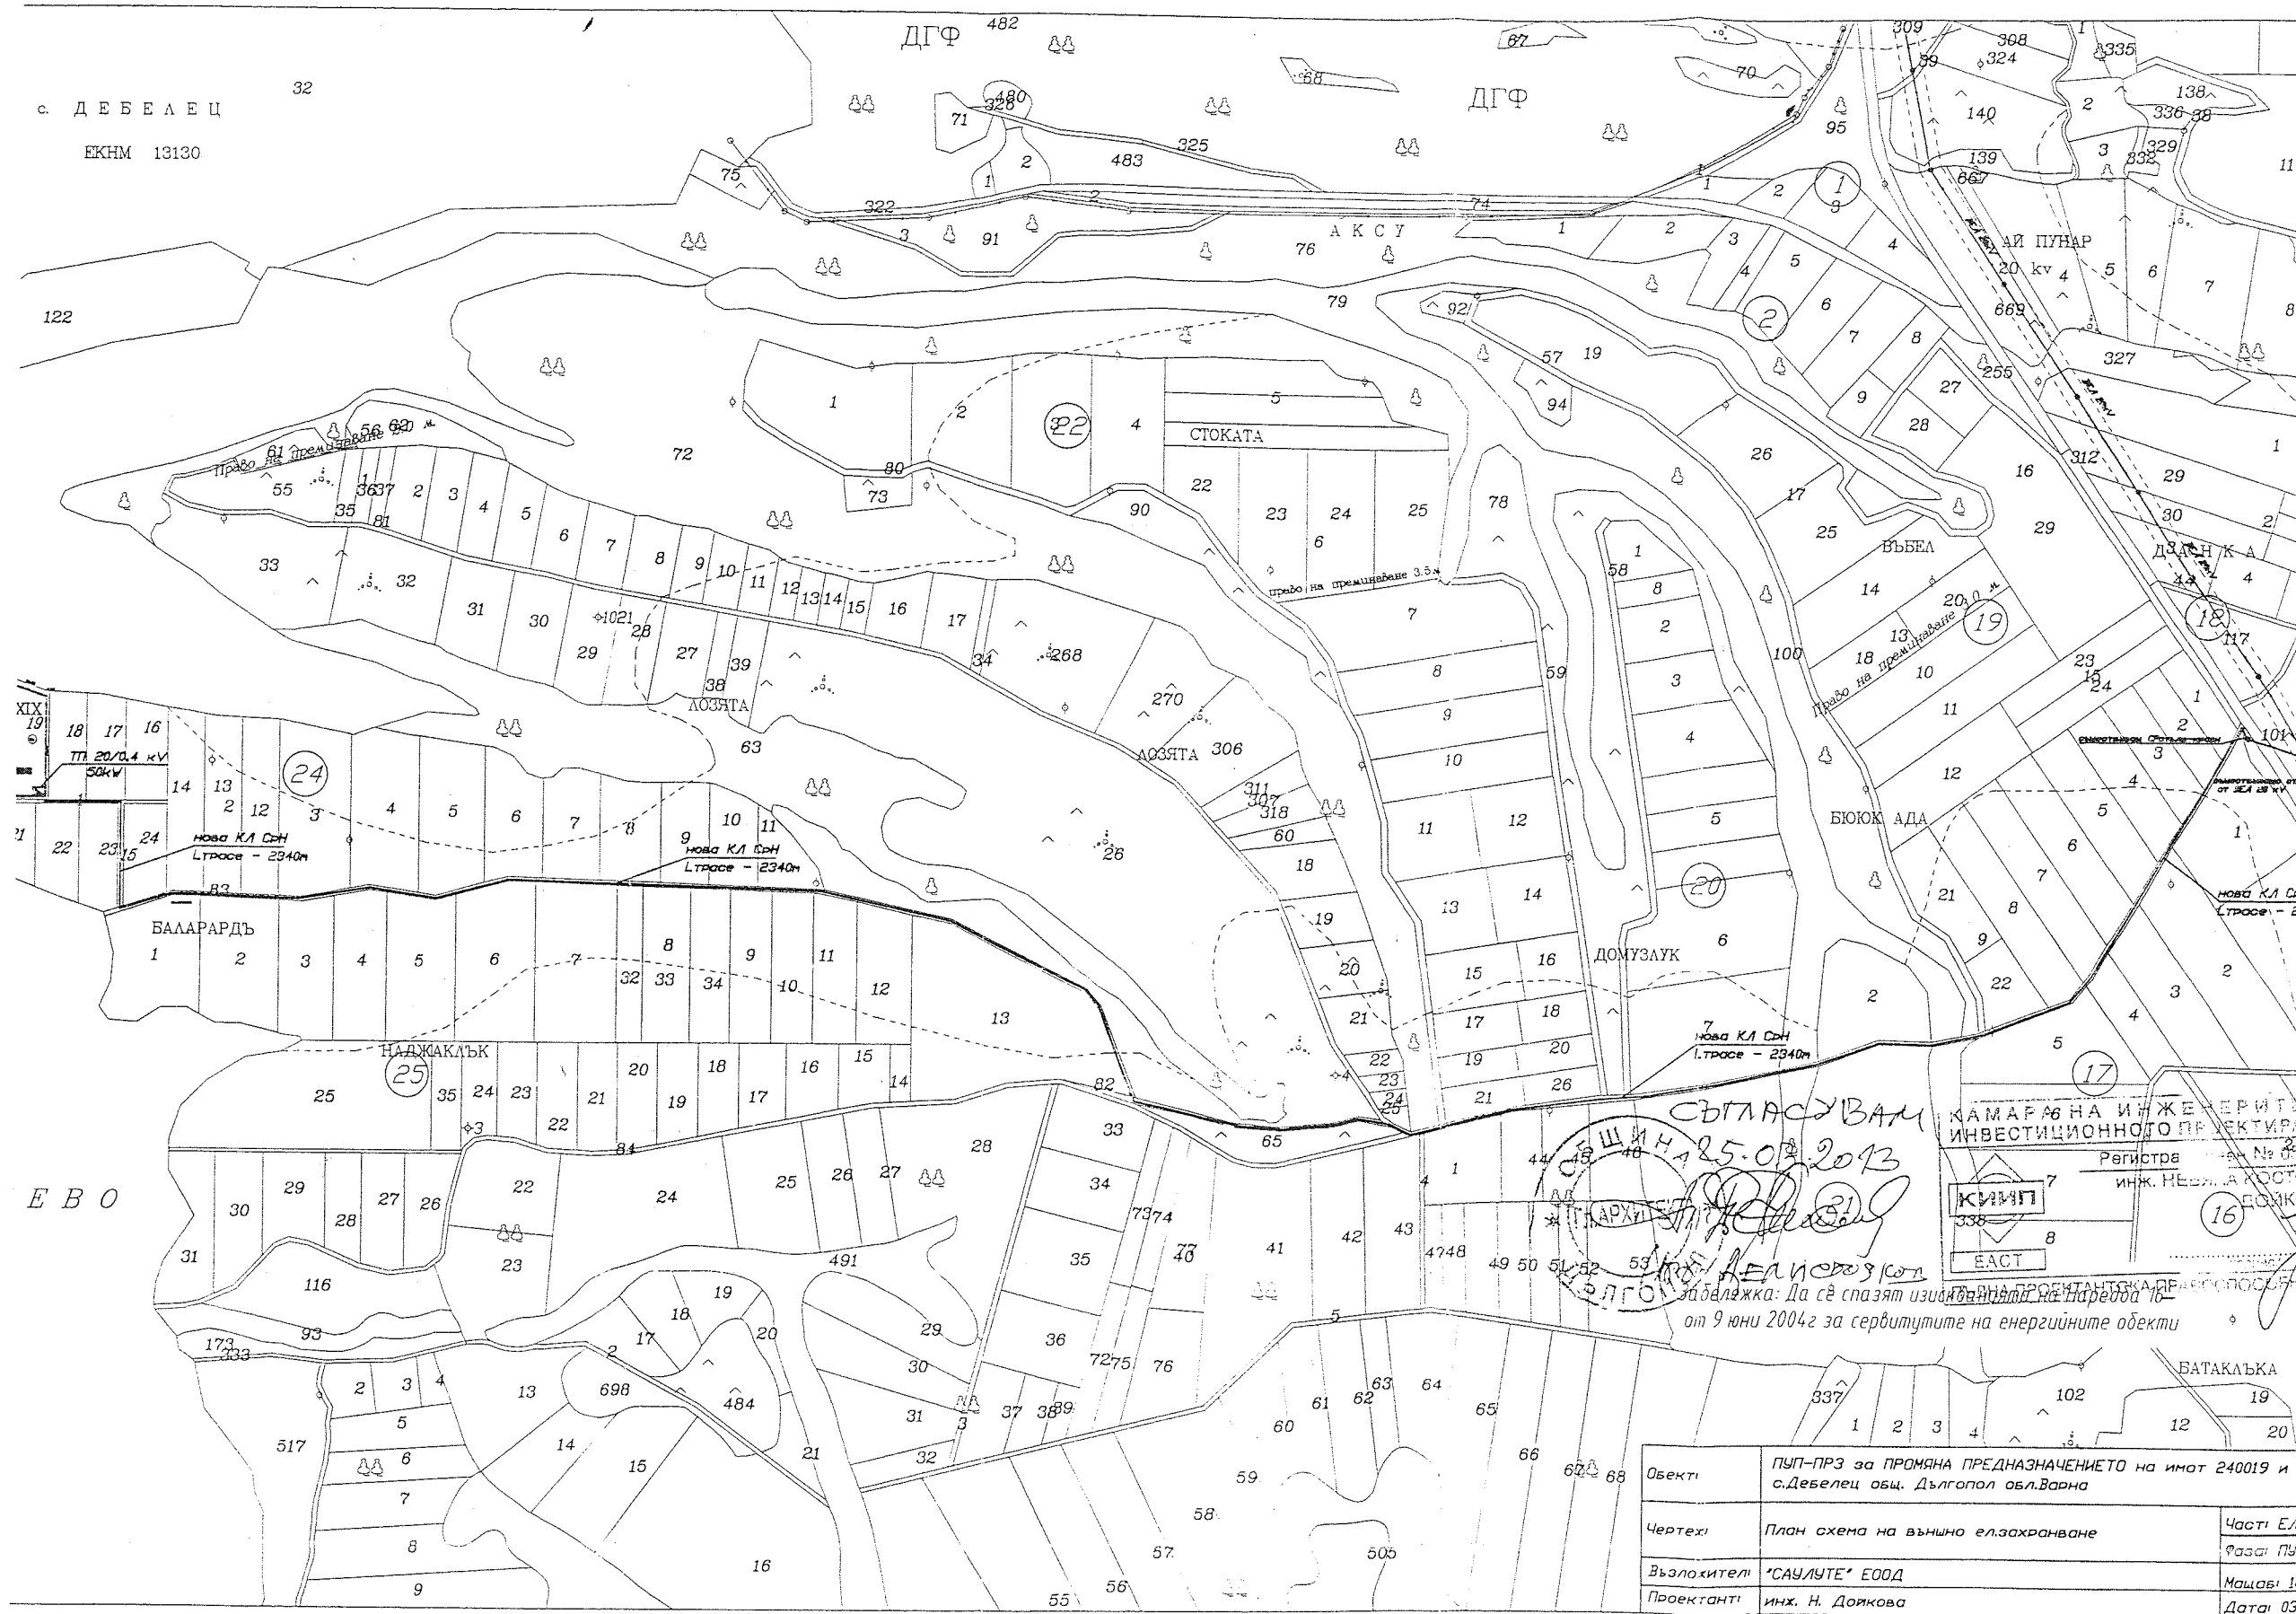

XIX
19
18 17 16
14 13 12
11 10 9
8 7 6
5 4 3
2 1

Е В О

СЪГЛАСУВАМ
25.03.2013
КАМАРА НА ИНЖЕНЕРИТЕ
ИНВЕСТИЦИОННОТО ПЕРЕКТИРА
Регистрация № 651
инж. НЕВЪЛ ДА КЪСТО
ДОЖКО
КМИП
ЕАСТ
ЗАБЕЛЖКА: Да се спазят изискванията на Наредба 16
от 9 юни 2004г за сервитутите на енергийните обекти

Обект	ПУП-ПРЗ за ПРОМЯНА ПРЕДНАЗНАЧЕНИЕТО на имот 240019 и 240020 с.Дебелец общ. Дългопол обл.Варна	
Чертех	План схема на външно ел.захранване	Части ЕЛ
Възложител	"САУЛЧЕ" ЕООД	Масов. 1/50
Проектант	инж. Н. Дождкова	Дата: 03.2