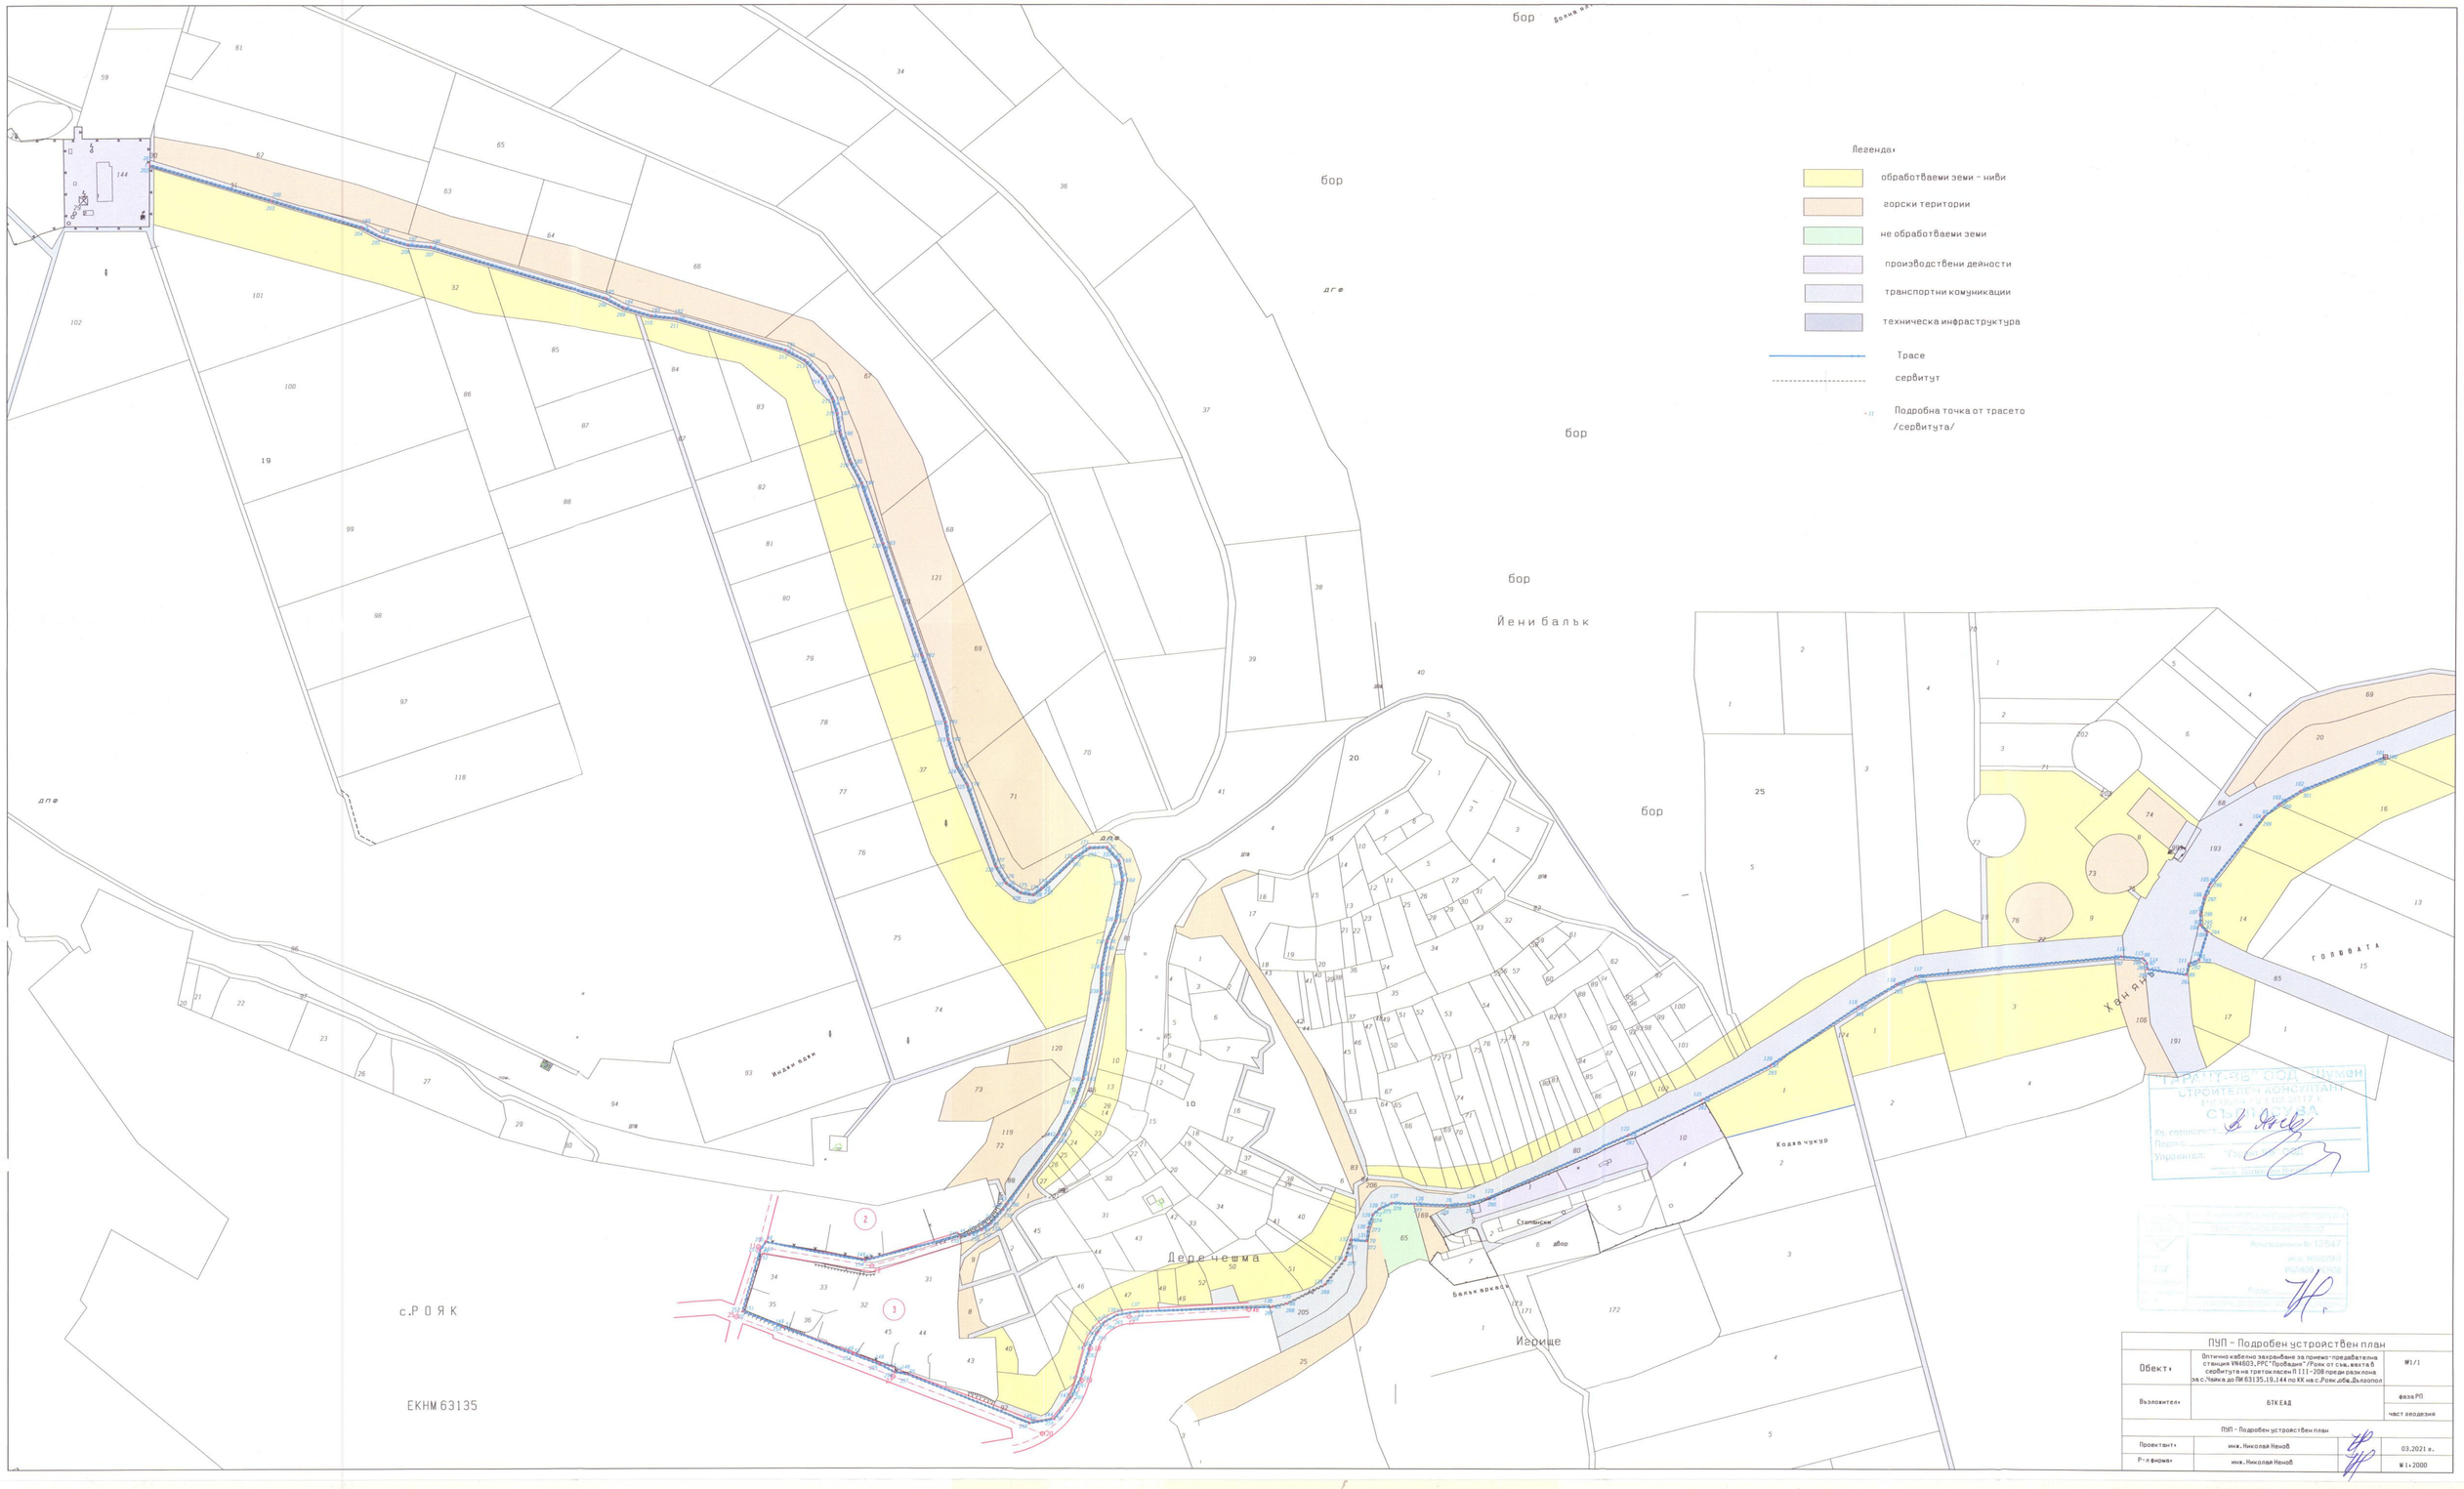

ПУП - Подробен устройствен план			
Обект:	Оптично кабелно захранване за приемо-предавателна станция VN4603, РРС "Провадия" /Рояк от съв. вахта в сервитута на третокласен П III-208 преди разклона за с.Чайка до ПИ 63135.19.144 по КК на с.Рояк, общ.Дългопол		№1/1
Възложител:	БТК ЕАД		фаза РП
			част геодезия
ПУП - Подробен устройствен план			
Проектант:	инж. Николай Ненов		03.2021 г.
Р-л фирма:	инж. Николай Ненов		№1:2000