



ОБЩИНА ДЪЛГОПОЛ

9250 гр. Дългопол
ул. Георги Димитров, 105

КМЕТ: 0517/ 22250
централа 0517/22185; факс: 0517/22135
www.dalgopol.org obshtina@dalgopol.org



ДО
МАРИЙКА АТАНАСОВА ПАСКАЛЕВА – с неизвестен адрес

Относно: заявление с вх. № 9400-1393 / 10.06.2021 г.

Община Дългопол област Варна, на основание чл.128, ал.3 от ЗУТ и чл.18а, ал.10 от АПК, като заинтересовано лице (*вписана като собственик на имот с идентификатор 24565.502.279 от кадастр. карта на гр.Дългопол обл.Варна*) Ви съобщава, че със заявление с вх. № 9400-1393 / 10.06.2021 г. от Кръстю Илиев Станев е внесен за одобряване ПУП-План за регулация за изменение на УПИ IV-1002 и XVIII-1002 в кв.78 гр.Дългопол.

Графичната част на проекта е неразделна част от настоящото уведомление.

На основание чл.128, ал.5 от ЗУТ в 14-дневен срок считано от публикуването на съобщението на интернет страницата на Община Дългопол, можете да направите писмено възражение, предложение и искане по проекта до Експертния съвет по устройство на територията при общината чрез Община Дългопол.


С уважение,

ГЕОРГИ ГЕОРГИЕВ
Кмет на Община Дългопол

Изготвил: Е. Славчева - гл. с-ст "УТ"



ПРЕДЛОЖЕНИЕ ЗА ИЗМЕНЕНИЕ НА ПУП-ПР
 КВ.78 УПИ IV1002 и XVIII1002
 ПО ДЕЙСТВАЩИЯ РЕГУЛАЦИОНЕН ПЛАН НА гр.ДЪЛГОПОЛ
 ТРАСИРОВЪЧНИ ДАННИ

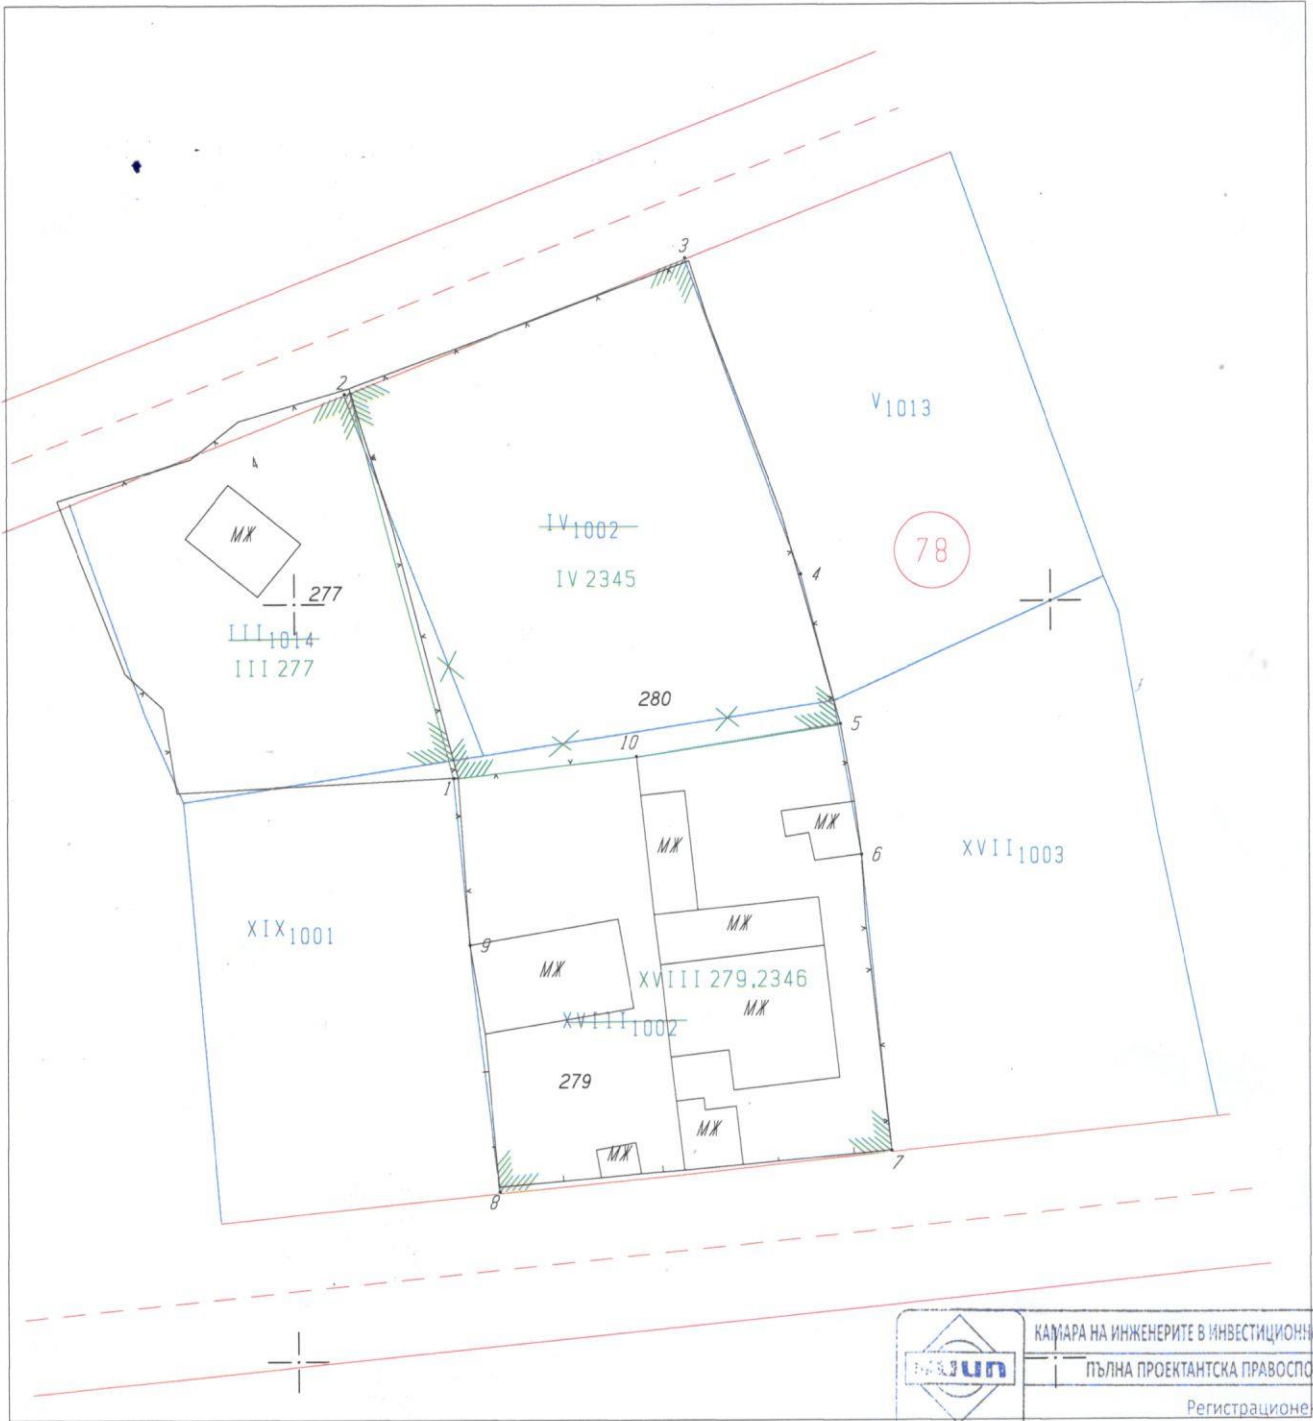

М 1 : 500

ПЛОЩ НА ПАРЦЕЛИТЕ ПРЕДИ КОРЕКЦИЯ:
 УПИ III 1014 кв. 78 - 460 кв.м.
 УПИ IV 1002 кв. 78 - 677 кв.м.
 УПИ XVIII 1002 кв. 78 - 765 кв.м.

ПЛОЩ НА ПАРЦЕЛИТЕ СЛЕД КОРЕКЦИЯ:
 УПИ III 277 кв. 78 - 436 кв.м.
 УПИ IV 2345 кв. 78 - 731 кв.м.
 УПИ XVIII 279,2346 кв. 78 - 735 кв.м.



КАМАРА НА ИНЖЕНЕРИТЕ В ИНВЕСТИЦИОННОТО ПРОЕКТИРАНЕ
 ПЪЛНА ПРОЕКТАНТСКА ПРАВОСПОСОБНОСТ

Регистрационен № 12547

Секция:

ГПГ

Част на проекта:
 по удостоверение
 за ПУП

инж. НИКОЛАЙ
 ИВАНОВ НЕЧОВ

Подпис: _____

ВАЖИ С ВАЖНО УДОСТОВЕРЕНИЕ ЗА ПЪЛНА ТЕХНИКА ГОДИНА

Изпълнител:	"ГЕО ПРОЕКТОДИЗАЙН" ООД			
Възложител:	КРЪСТО НЕДЕЛЧЕВ ИЛИЕВ			
ОБЕКТ:	УПИ IV-1002 и УПИ XVIII-1002 кв.78 гр. Дългопол, общ. Дългопол			
Чертеж: 1/1	+	Име, Фамилия	Подпис	Част: ПР
Проектант:		инж. Николай Нечов		Масщаб 1 : 500
Дата: ПУП-ПР Лиценз:		КНИП рег. № 7802		ОНИ 2021г.