



# ОБЩИНА ДЪЛГОПОЛ

9250 гр. Дългопол  
ул. Георги Димитров, 105

КМЕТ: 0517/ 22250  
централа 0517/22185; факс: 0517/22135  
[www.dalgopol.org](http://www.dalgopol.org) [obshtina@dalgopol.org](mailto:obshtina@dalgopol.org)



ДО  
**МИГЛЕНА АНГЕЛОВА ГЕОРГИЕВА**  
с пост. адрес в гр. Варна ж.к. „Владислав Варненчик“,  
наст. адрес в Исландия

*Относно: заявление с вх. № 9400-2561 / 27.09.2021 г.*

## УВАЖАЕМА Г-ЖО ГЕОРГИЕВА,

Община Дългопол област Варна, на основание чл.128, ал.3 от ЗУТ и чл.18а, ал.10 от АПК, като заинтересовано лице съгласно чл.131, ал.1 и ал.2, т.4 от ЗУТ Ви съобщава, че със заявление с вх.№ 9400-2561 от 27.09.2021 г. от Георги Колев Маринов е внесен за одобряване ПУП-ПРЗ за изменение на собствения му УПИ XIII-5-„за произв. складова дейност“ кв.5 с.Аспарухово общ.Дългопол обл.Варна (представляващ ПИ 00789.201.5 по кадастр. карта), граничещ с УПИ XI-7 представляващ ПИ 00789.201.7 по кадастр. карта, за който в кадастр. регистър сте вписан като собственик.

С проекта се предвижда УПИ XIII-5-„за произв. складова дейност“ да се отреди „за комплекс за отдих и трафопост“ и да му се определят устройствени показатели и линии на застрояване.

На основание чл.128, ал.5 от ЗУТ в 14-дневен срок считано от публикуването на съобщението на интернет страницата на Община Дългопол, можете да направите писмено възражение, предложение и искане по проекта до Експертния съвет по устройство на територията при общината чрез Община Дългопол.

**Приложение:** Неразделна част от уведомлението е копие от графичната част на проекта.


С уважение,

**Инж. ЕМУРЛА ЕМУРЛА**  
Зам. Кмет на Община Дългопол



Изготвил:  
Е.Славчева - гл. с-ст "УТ"

План за регулации  
М 1:1000

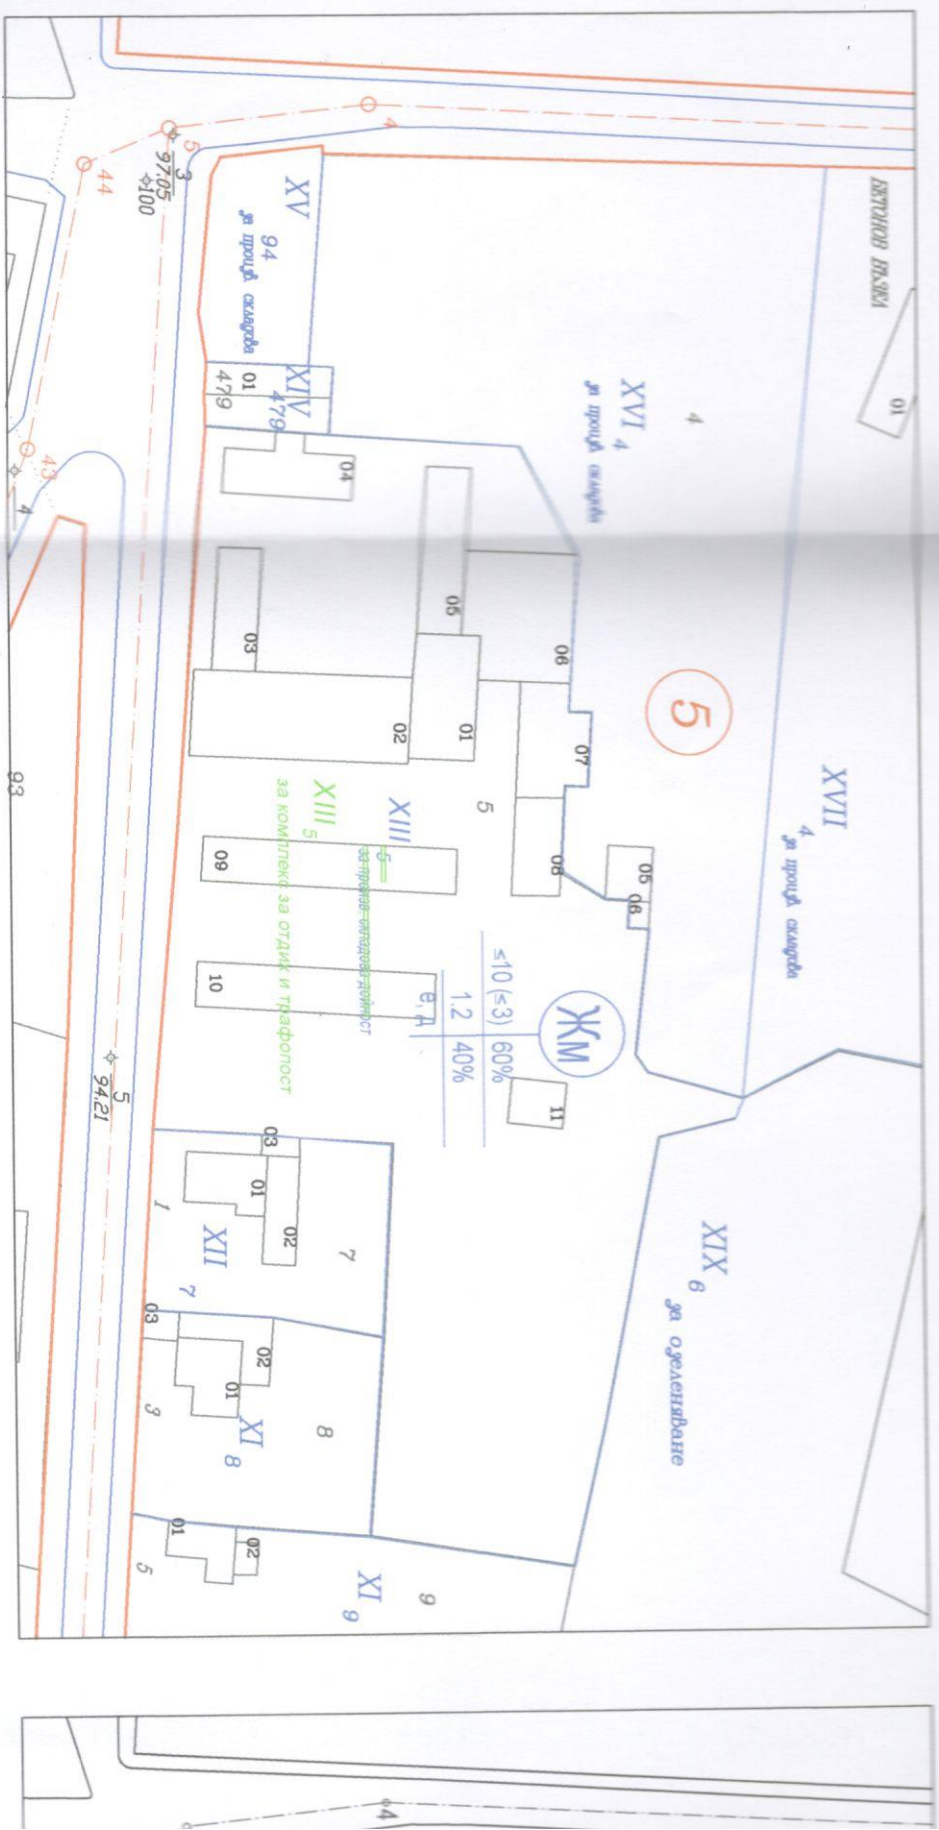

|        |   |                  |          |          |  |  |  |  |  |  |  |  |  |  |  |  |  |  |  |
|--------|---|------------------|----------|----------|--|--|--|--|--|--|--|--|--|--|--|--|--|--|--|
| 5      | номер на квартал                          |                  |          |          |  |  |  |  |  |  |  |  |  |  |  |  |  |  |  |
| XIII-5 | номер на урегулиран поземлен имот         |                  |          |          |  |  |  |  |  |  |  |  |  |  |  |  |  |  |  |
| ЖМ     | устройствена зона                         |                  |          |          |  |  |  |  |  |  |  |  |  |  |  |  |  |  |  |
|        | поземлен имот с установено предназначение |                  |          |          |  |  |  |  |  |  |  |  |  |  |  |  |  |  |  |
|        | площ на ПИ- кв. м.                        | 7817             |          |          |  |  |  |  |  |  |  |  |  |  |  |  |  |  |  |
|        | площ на УПИ- кв. м.                       | 7817             |          |          |  |  |  |  |  |  |  |  |  |  |  |  |  |  |  |
|        | максимална вис. в метри                   | $\le 10 (\le 3)$ |          |          |  |  |  |  |  |  |  |  |  |  |  |  |  |  |  |
|        | плътност на застрояване                   | 60               |          |          |  |  |  |  |  |  |  |  |  |  |  |  |  |  |  |
|        | К инт                                     | 1.20             |          |          |  |  |  |  |  |  |  |  |  |  |  |  |  |  |  |
|        | озеленяване                               | 40               |          |          |  |  |  |  |  |  |  |  |  |  |  |  |  |  |  |
|        | дървесна растителност                     | 1/3              |          |          |  |  |  |  |  |  |  |  |  |  |  |  |  |  |  |
|        | начин на застрояване                      | е                | в        | с        |  |  |  |  |  |  |  |  |  |  |  |  |  |  |  |
|        |   | свободно         | свързано | свързано |  |  |  |  |  |  |  |  |  |  |  |  |  |  |  |
|        |   | дво              | дво      | дво      |  |  |  |  |  |  |  |  |  |  |  |  |  |  |  |
|        |   | свободно         | свързано | свързано |  |  |  |  |  |  |  |  |  |  |  |  |  |  |  |

ИМАНА НА РЕЖЕНЕРСТЕ В ИНВЕСТИЦИОННОТО ПРЕДУТИАНИЕ  
ПЪРВА ПРОЕКТАНТСКА ПРОВЕРКОМОСОБНОСТ

РЕГИСТРАЦИОНЕН № 32008

инж. ЧАВДАР ДИМИТРОВ НИКОВ

Частка на проекта, по издоговаряване за ПИП

ГПР


Програма: РАМЪН С УРЕГУЛИРАНО НАСТОЯВАНЕ В РАМЪН С УРЕГУЛИРАНО НАСТОЯВАНЕ



**ИЗМЕНЕНИЕ НА  
 П У П - П Р 3 П Л А Н ЗА РЕГУЛАЦИЯ И ЗАСТРОЯВАНЕ  
 за УПИ XIII-5-"за произ. складова дейност" в кв.5  
 9.201.5 по КК, по плана на на с. Аспарухово общ. Дългопол  
 М 1:1000**



План за застрояване  
 М 1:1000

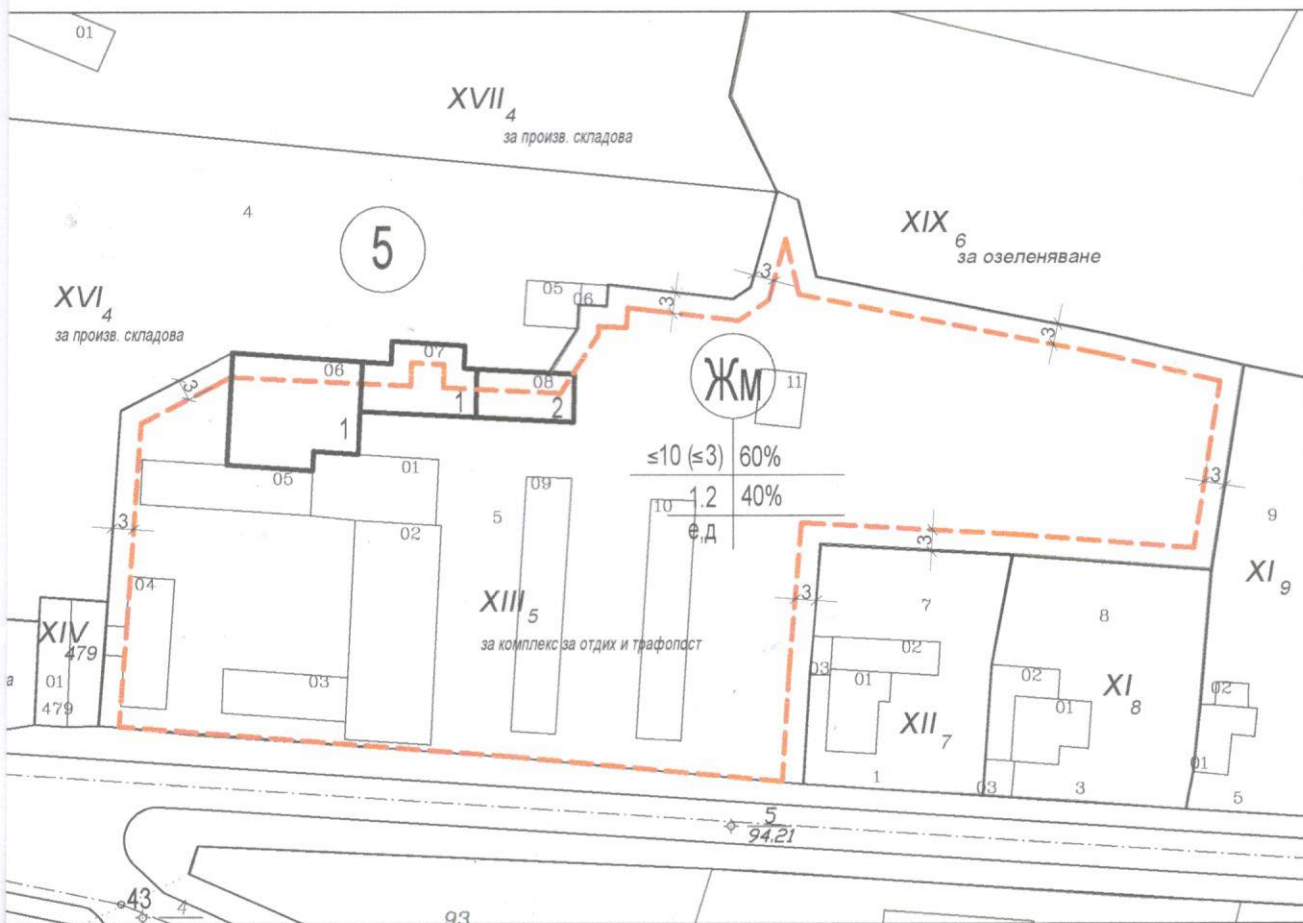

ГЪЛНА ПРОЕКТАНТСКА ПРАВОСПОСОБНОСТ

**наб**

арх. ПЛОДИНА М.  
 ЧОНЕВА-ГАЙДАРОВА  
 РБ № 02548

дата..... подпис.....

|            |   |        |                       |
|------------|---|--------|-----------------------|
| Обект      | ИЗМЕНЕНИЕ НА П У П - П Р 3<br>П Л А Н ЗА РЕГУЛАЦИЯ И ЗАСТРОЯВАНЕ<br>за УПИ XIII-5-"за произ. складова<br>дейност" в кв. 5 ПИ 00789.201.5 по КК, по<br>плана на на с. Аспарухово общ. Дългопол |        |                       |
| Инвеститор | ГЕОРГИ КОЛЕВ МАРИНОВ  |        |                       |
| Фаза       | Градостроитство   | Подпис | М 1:1000              |
| Проектанти | арх.Л.Чонева<br>инж.Ч.Ников   |        | Лист 1/1<br>07.2021г. |