


**Проект за частично изменение на ПУП-ПР за УПИ  
XV1307 и УПИ ПЗА КОМПЛЕКСНО ЖИЛИЩНО СТРОИТЕЛСТВО И КЛУБОВЕ,  
кв. 120 по плана на гр. Дългопол**

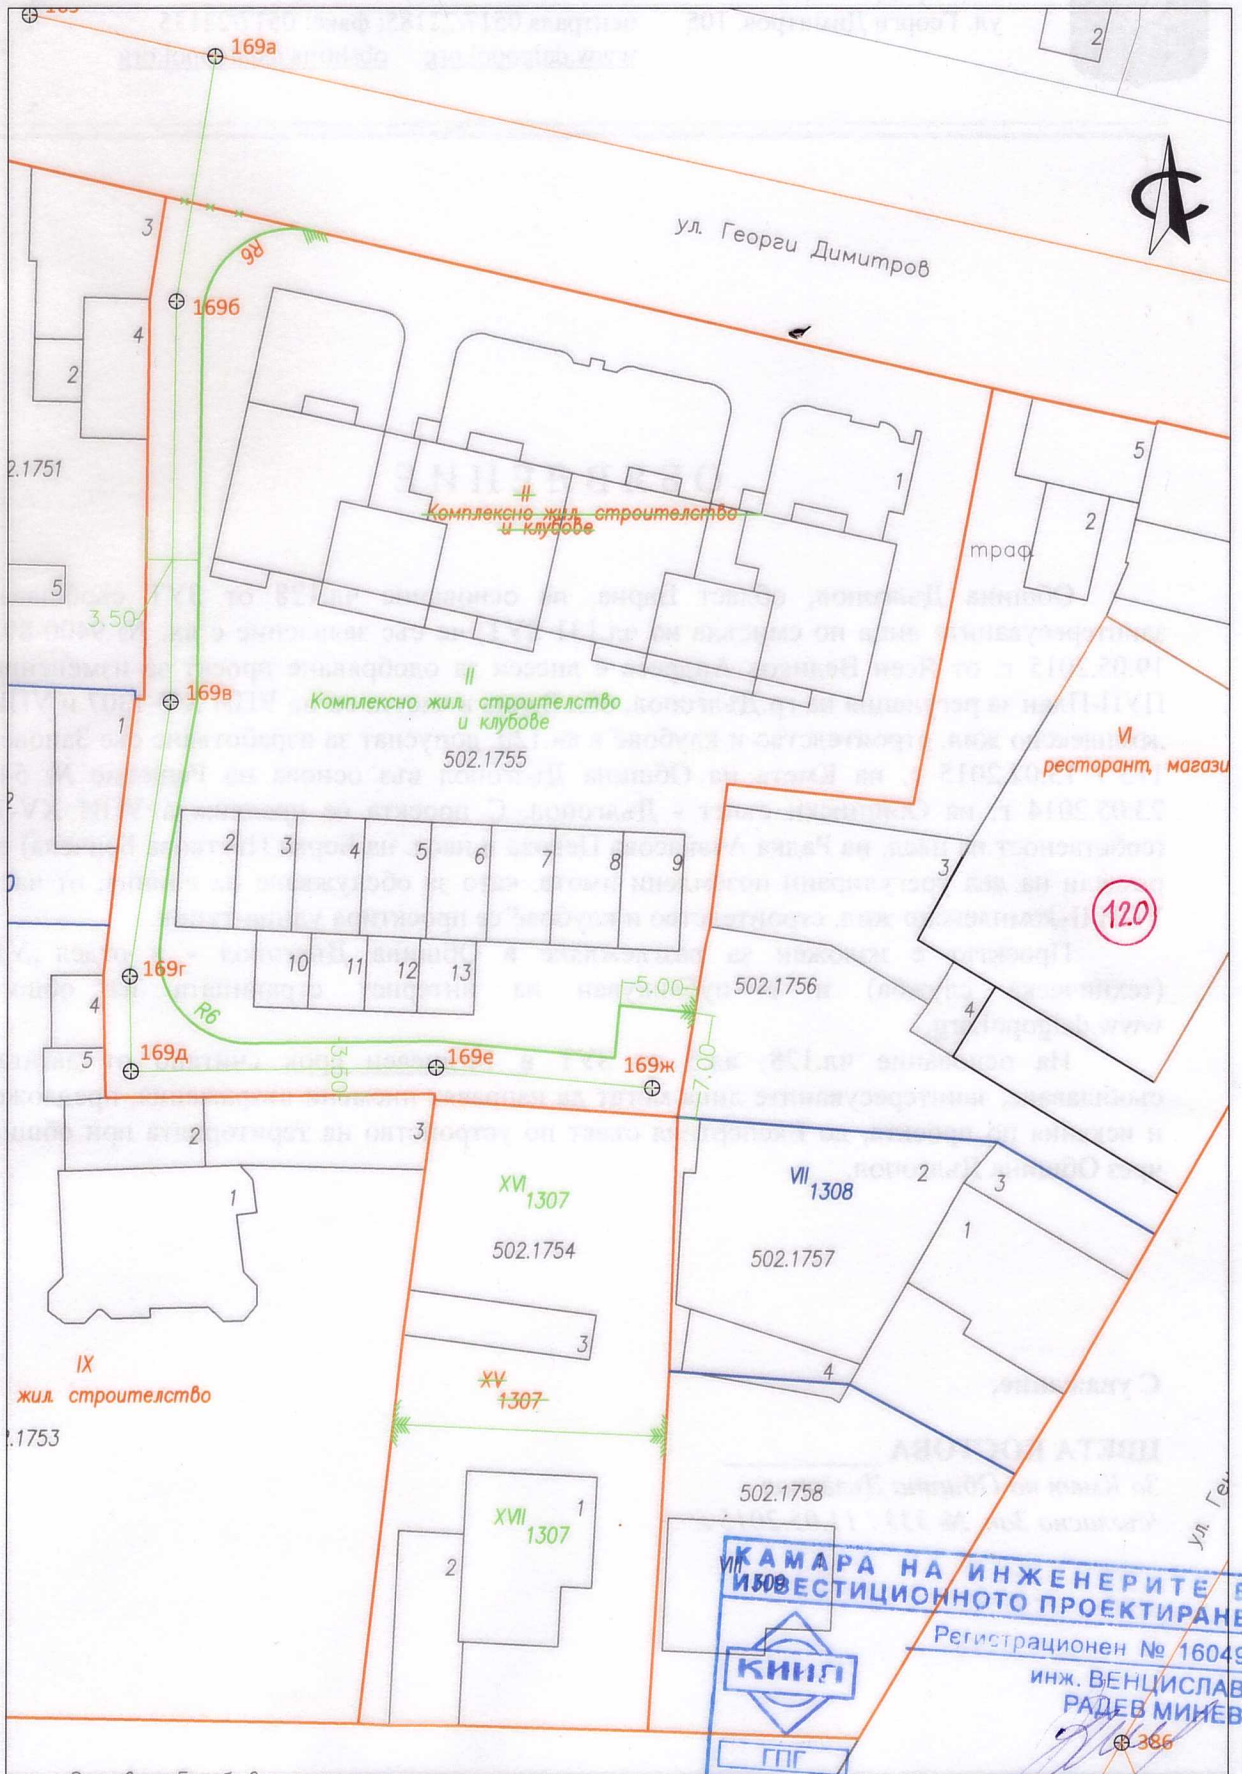

**КАМАРА НА ИНЖЕНЕРИТЕ В**  
**ИНФОРМАЦИОННОТО ПРОЕКТИРАНЕ**  
 Регистрационен № 16049  
 инж. ВЕНЦИСЛАВ РАДЕВ МИНЕВ  
 386  
 Пълна проектантска правоспособност

M 1 : 500

Проектант: инж. Венцислав Минев