



ПРОЕКТ ЗА ИЗМЕНЕНИЕ на ПУП "ПР", кв. 46

ИЗВАДКА ОТ ДЕЙСТВАЩА  
 ПУП "ПР" на кв.46, гр.ДЪЛГОПОЛ  
 ОДОВРЕН СЪС ЗАПОВЕД № 4794 от 03.09.1976г.

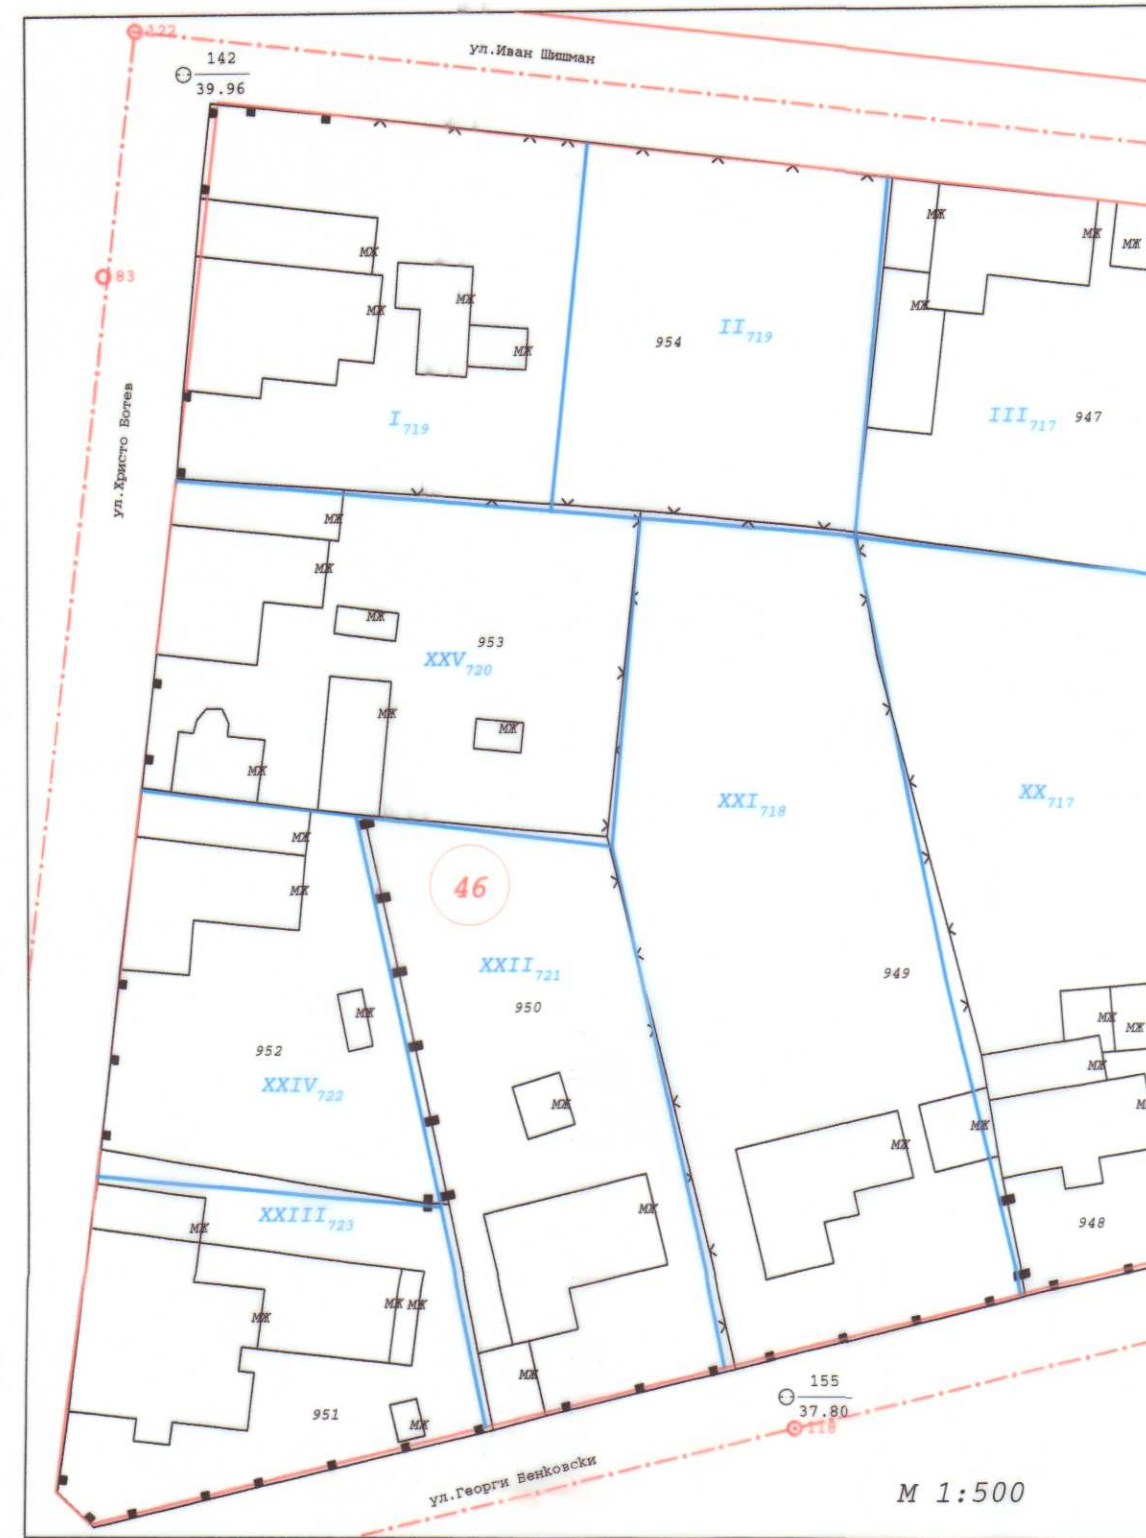

ПРЕДЛОЖЕНИЕ ЗА ИЗМЕНЕНИЕ на ПУП "ПР", кв. 46  
 на гр.ДЪЛГОПОЛ, общ.ДЪЛГОПОЛ, обл.ВАРНА  
 ОСНОВИ УПИ XXVI-720 и УПИ XXVII-718

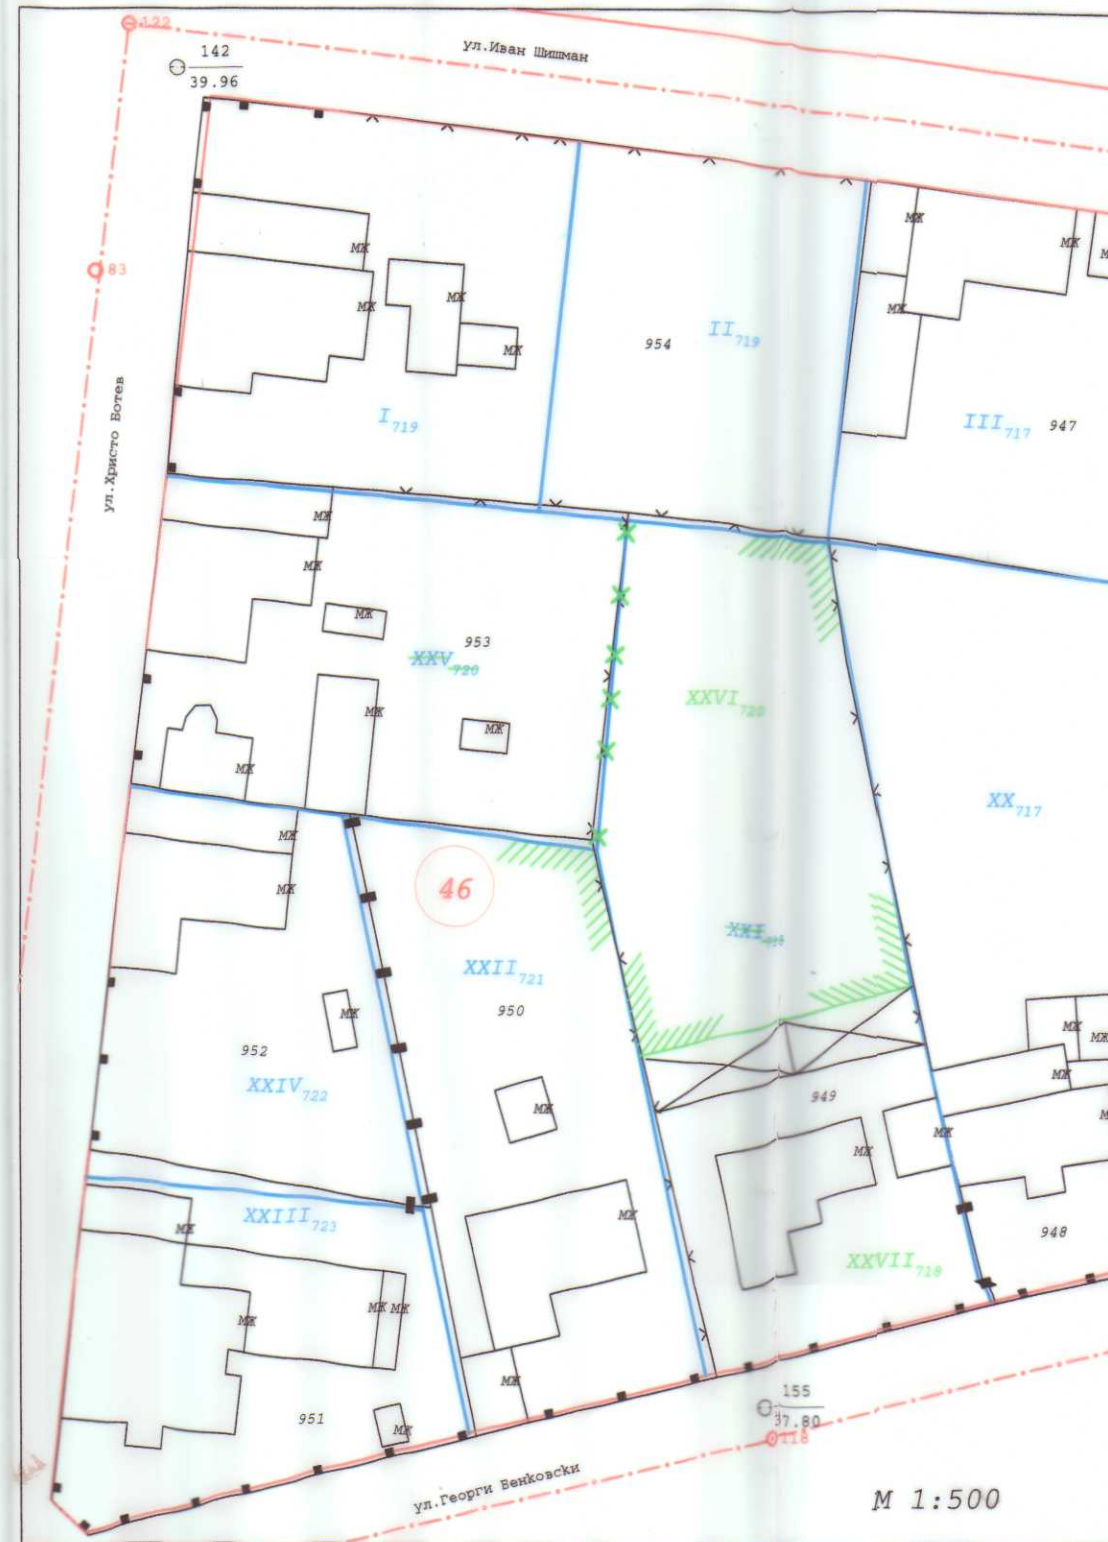

*Одобрен със Заповед  
 № 417/02.06.2015г. от  
 Кметс 43 Община  
 Дългопол, в сила  
 от 30.06.2015г.*



КАМ. ИНВЕСТИЦИИ  
 ДЪЛГОПОЛ  
 КОД: 11433  
 КМЕТСКИ ОФИС  
 ДЪЛГОПОЛ  
 ОБЩИНА ДЪЛГОПОЛ

*Горан*

ПЪЛНА ПРЪТ