



ПРОЕКТ ЗА ИЗМЕНЕНИЕ на ПУП "ПР", кв. 46

ИЗВАДКА ОТ ДЕЙСТВАЩА
 ПУП "ПР" на кв.46, гр.ДЪЛГОПОЛ
 ОДОВРЕН СЪС ЗАПОВЕД № 4794 от 03.09.1976г.

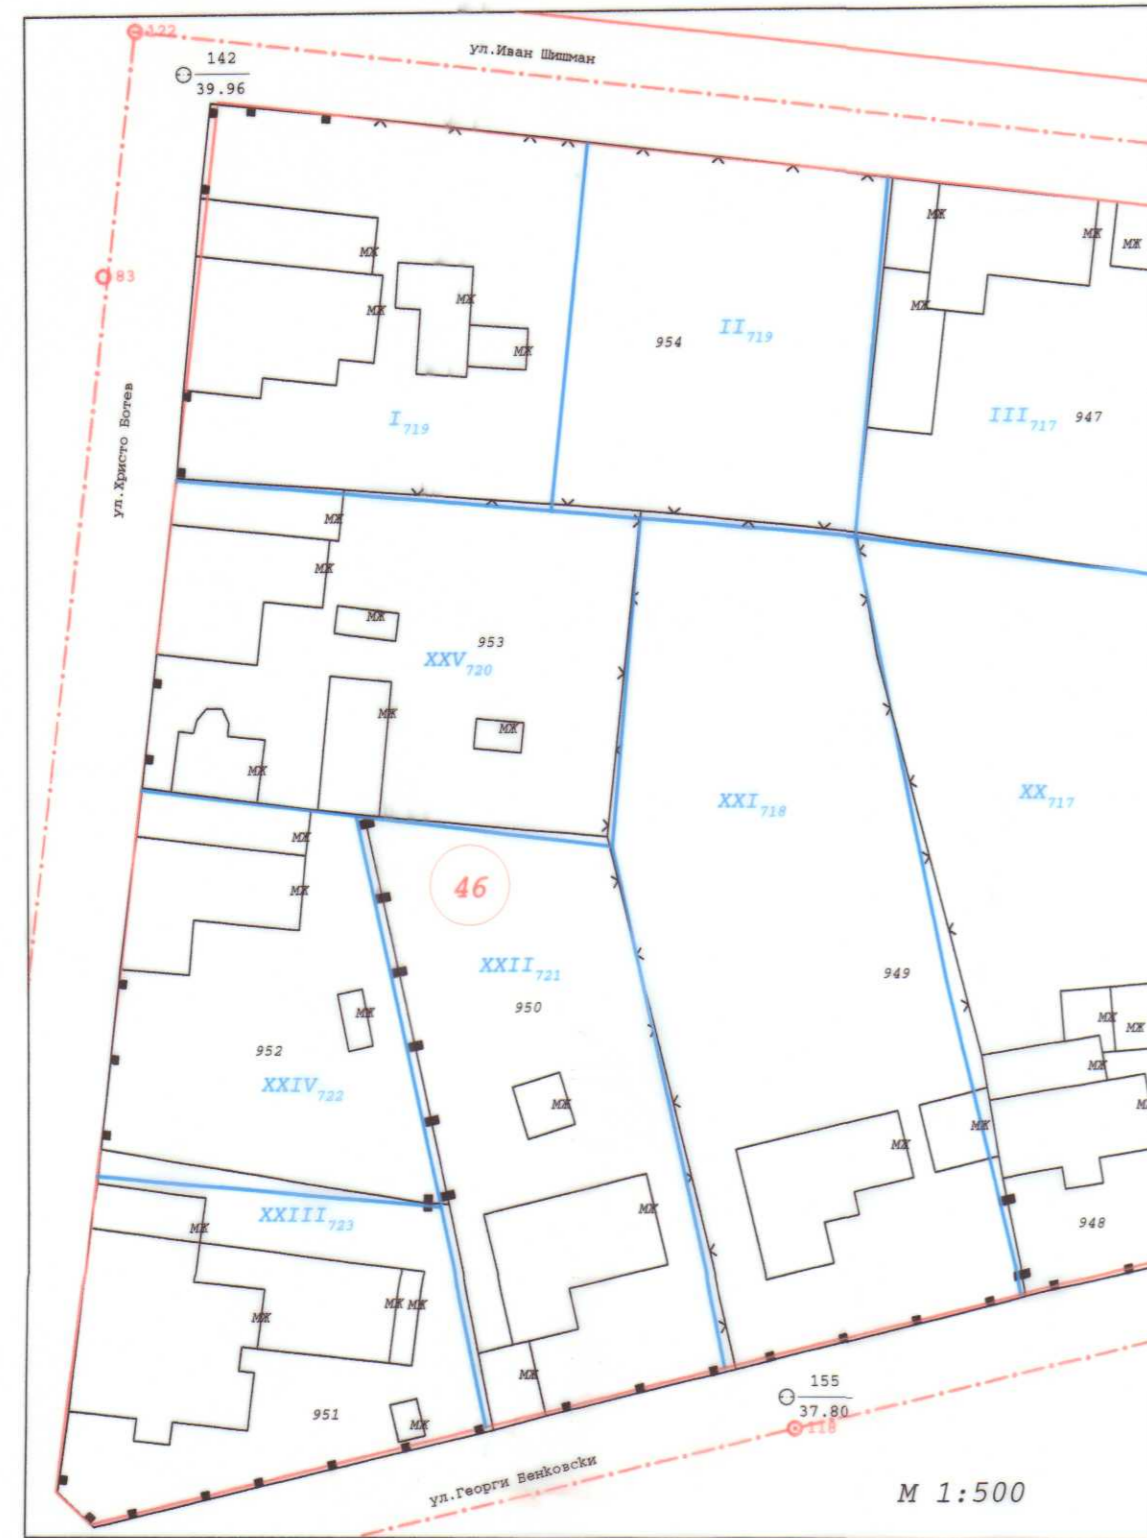

ПРЕДЛОЖЕНИЕ ЗА ИЗМЕНЕНИЕ на ПУП "ПР", кв. 46
 на гр.ДЪЛГОПОЛ, общ.ДЪЛГОПОЛ, обл.ВАРНА
 ОСНОВИ УПИ XXVI-720 и УПИ XXVII-718

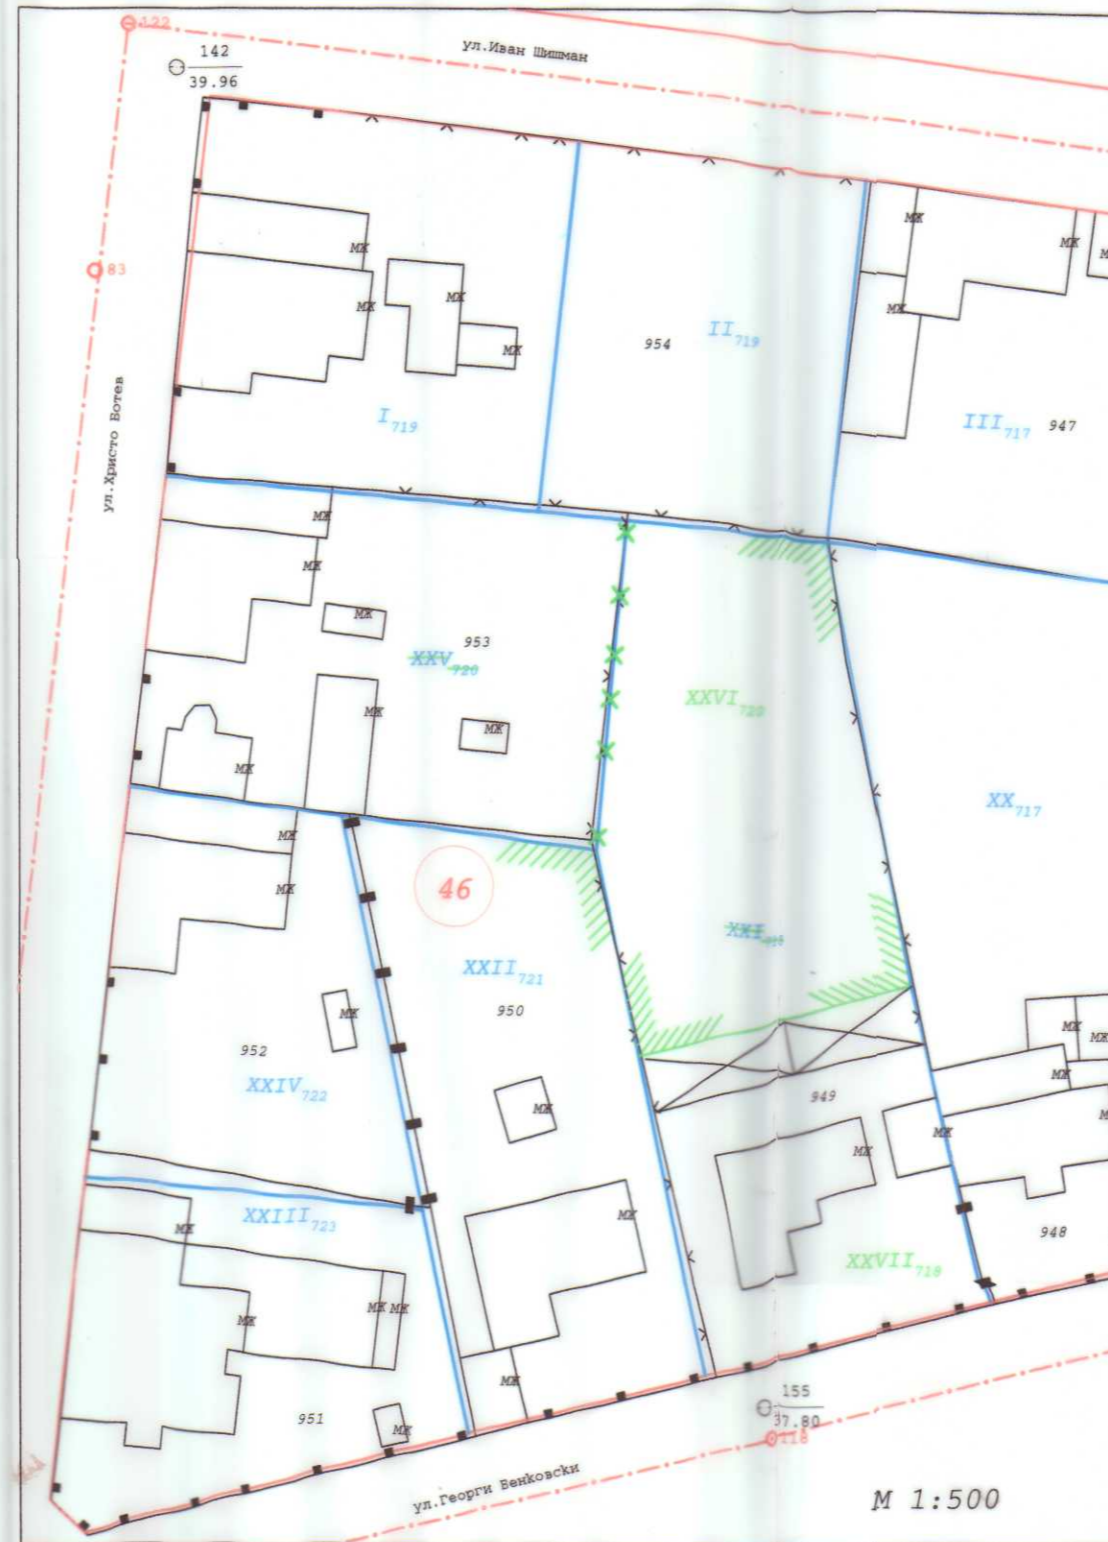

*Одобрен със Заповед
 № 417/02.06.2015г. от
 Кметс 43 Община
 Дългопол, в сила
 от 30.06.2015г.*



КАМ. ИНВЕСТИЦИИ	ТЕ В	СТРАНЕ
№ 11433	ГЕОРГИ	ЕНЧЕВ
КНИП	ПЪЛНА ПР	ЗВНОСТ