


ПУП-ПАРЦЕЛАРЕН ПЛАН
 за обект "ВИНАРСКА ИЗБА", в ПИ 011037 по КВС на с. Дебелец,
 местност ДАНКА, община Дългопол, област Варна
 Подобект: "СВЪРЗАЩА КАБЕЛНА ЛИНИЯ" - второ трасе

М 1:2000

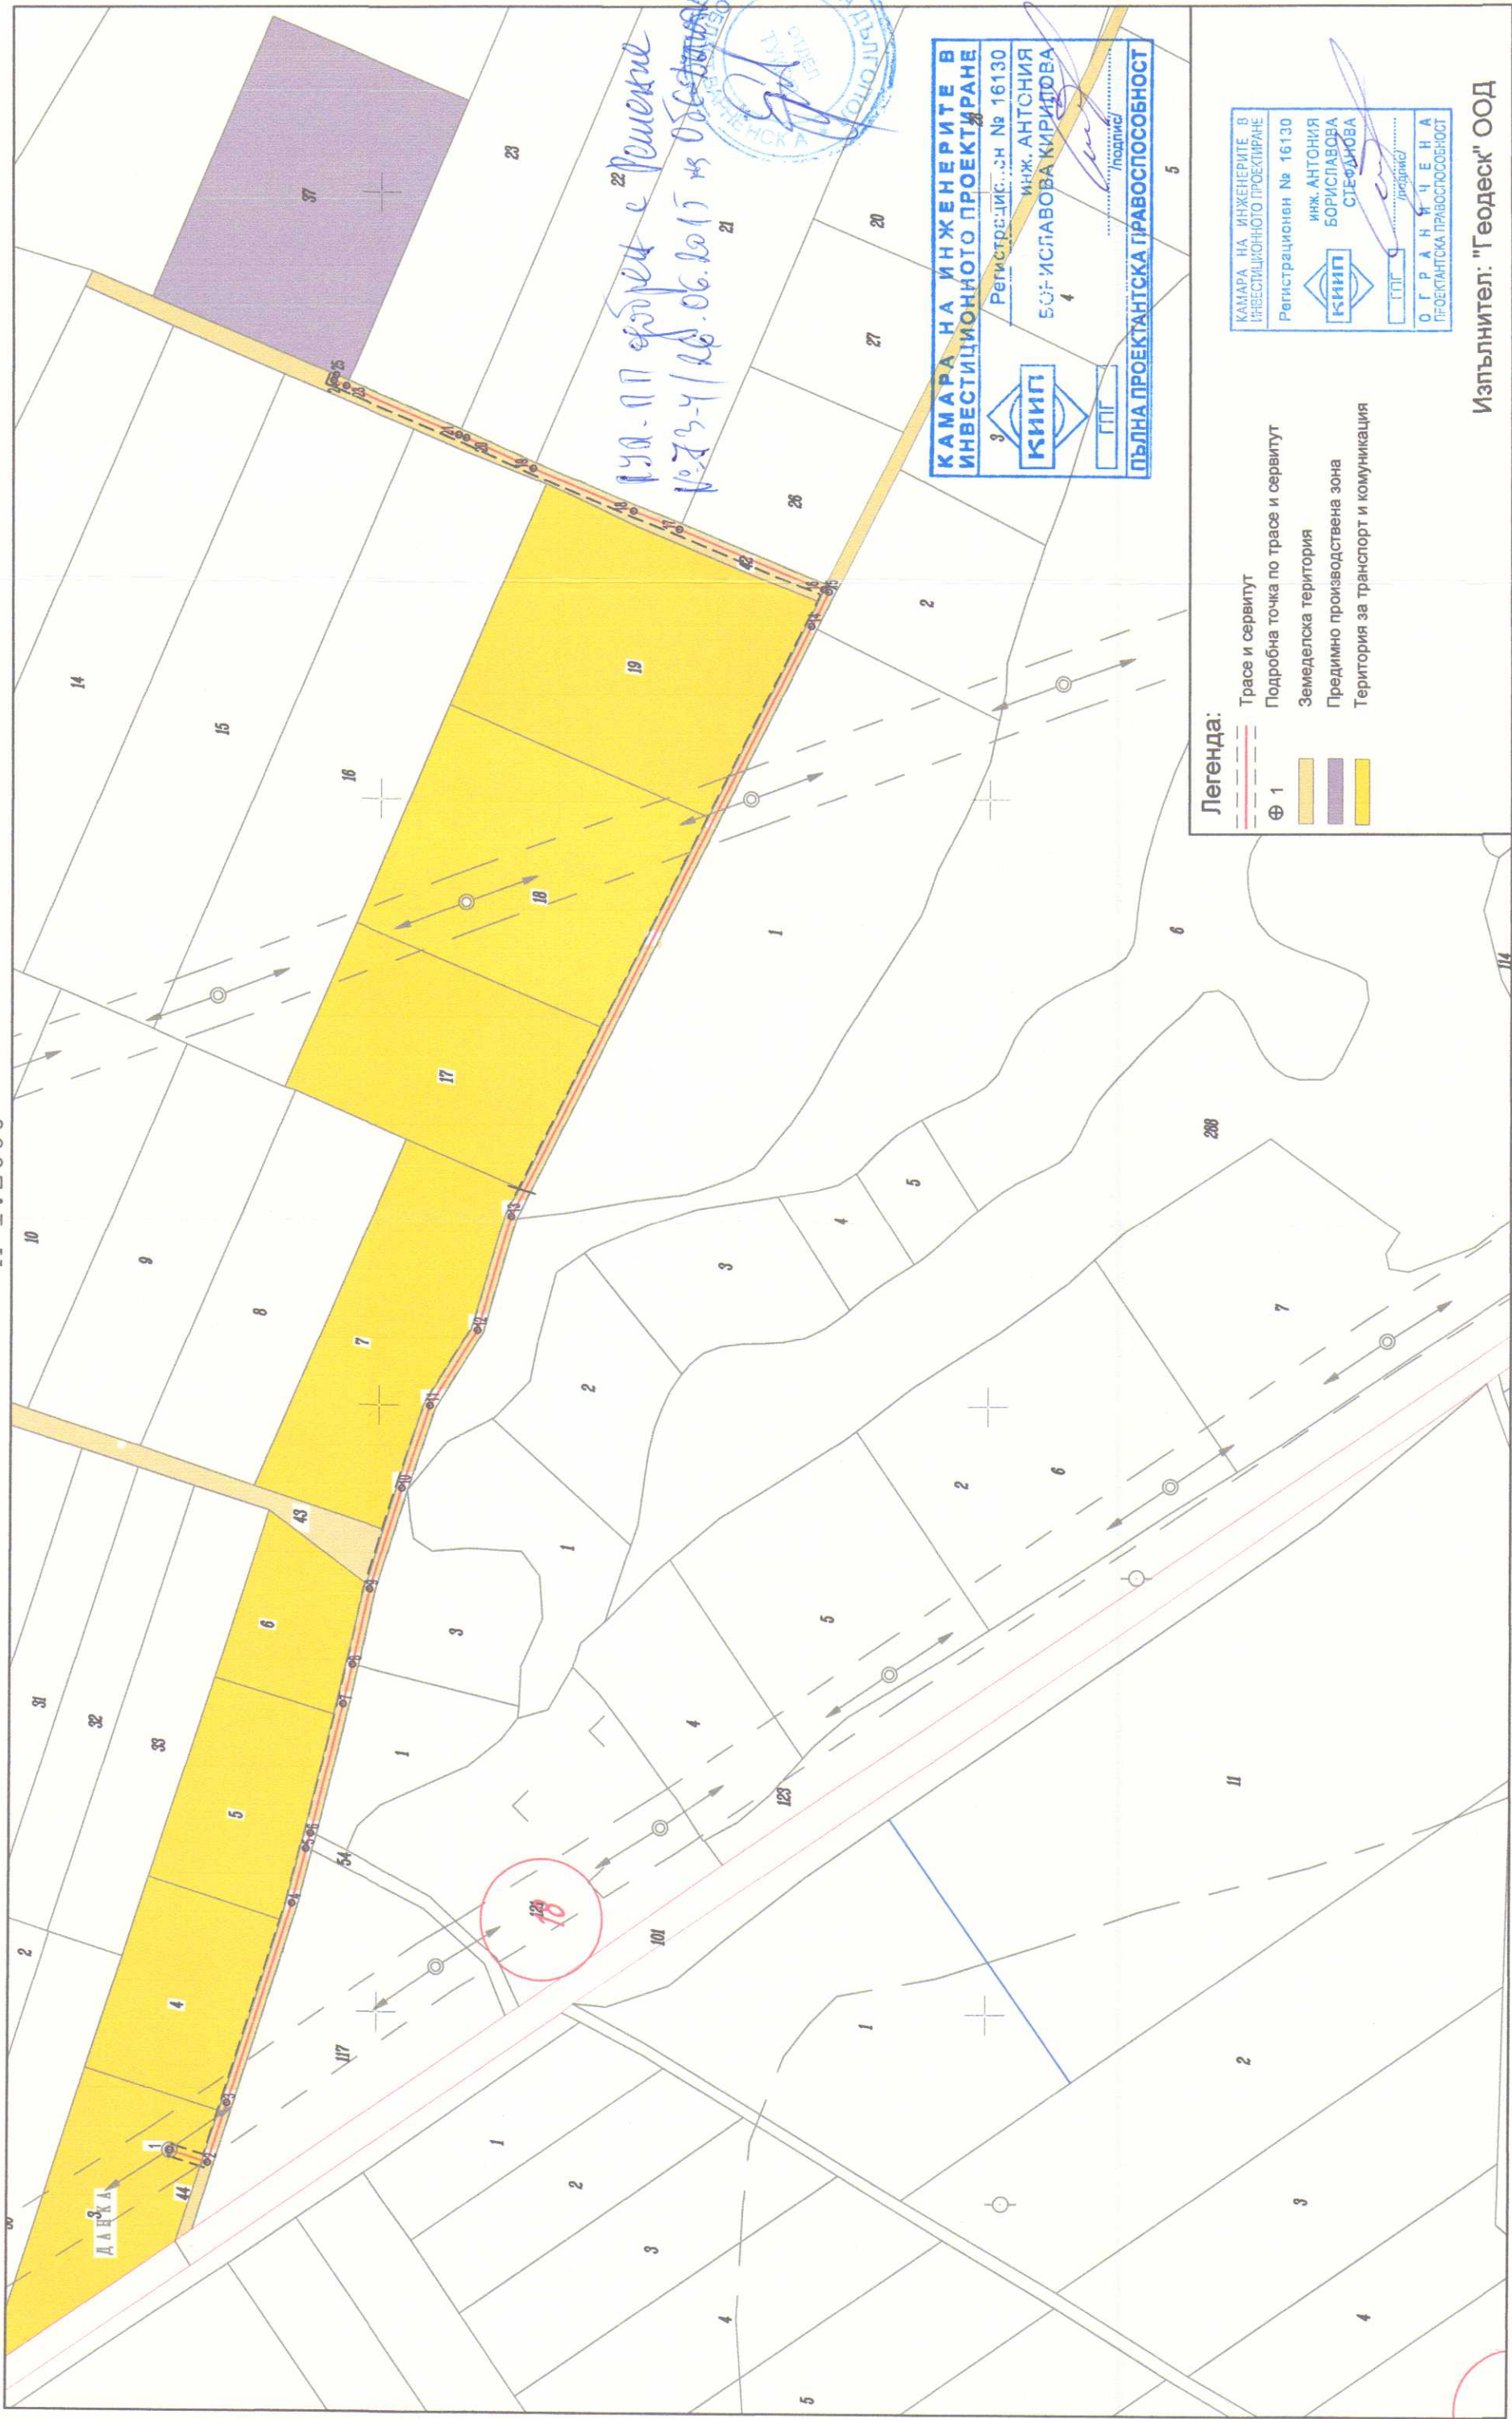

*р.ч. - ПП е одобрен с Решение
 № 73-У/26.06.2017 г. с Общински съвет*



**КАМАРА НА ИНЖЕНЕРИТЕ В
 ИНВЕСТИЦИОННОТО ПРОЕКТИРАНЕ**
 КИИП
 Регистрационен № 16130
 ИНЖ. АНТОНИЯ
 БОРИСЛОВА КИРИДОВА
 ПОЛНА ПРОЕКТАНТСКА ПРАВСПОСОБНОСТ

Легенда:

- Трасе и сервитут
- Подробна точка по трасе и сервитут
- Земеделска територия
- Предимно производствена зона
- Територия за транспорт и комуникация

КАМАРА НА ИНЖЕНЕРИТЕ В
 ИНВЕСТИЦИОННОТО ПРОЕКТИРАНЕ
 Регистрационен № 16130
 ИНЖ. АНТОНИЯ
 БОРИСЛОВА
 СТЕФИДИЯ
 ПОЛНА ПРОЕКТАНТСКА ПРАВСПОСОБНОСТ

Изпълнител: "Геодеск" ООД