


ПУП-ПАРЦЕЛАРЕН ПЛАН  
 за обект "ВИНАРСКА ИЗБА", в ПИ 011037 по КВС на с. Дебелец,  
 местност ДАНКА, община Дългопол, област Варна  
 Подобект: "СВЪРЗАЩА КАБЕЛНА ЛИНИЯ" - второ трасе

М 1:2000

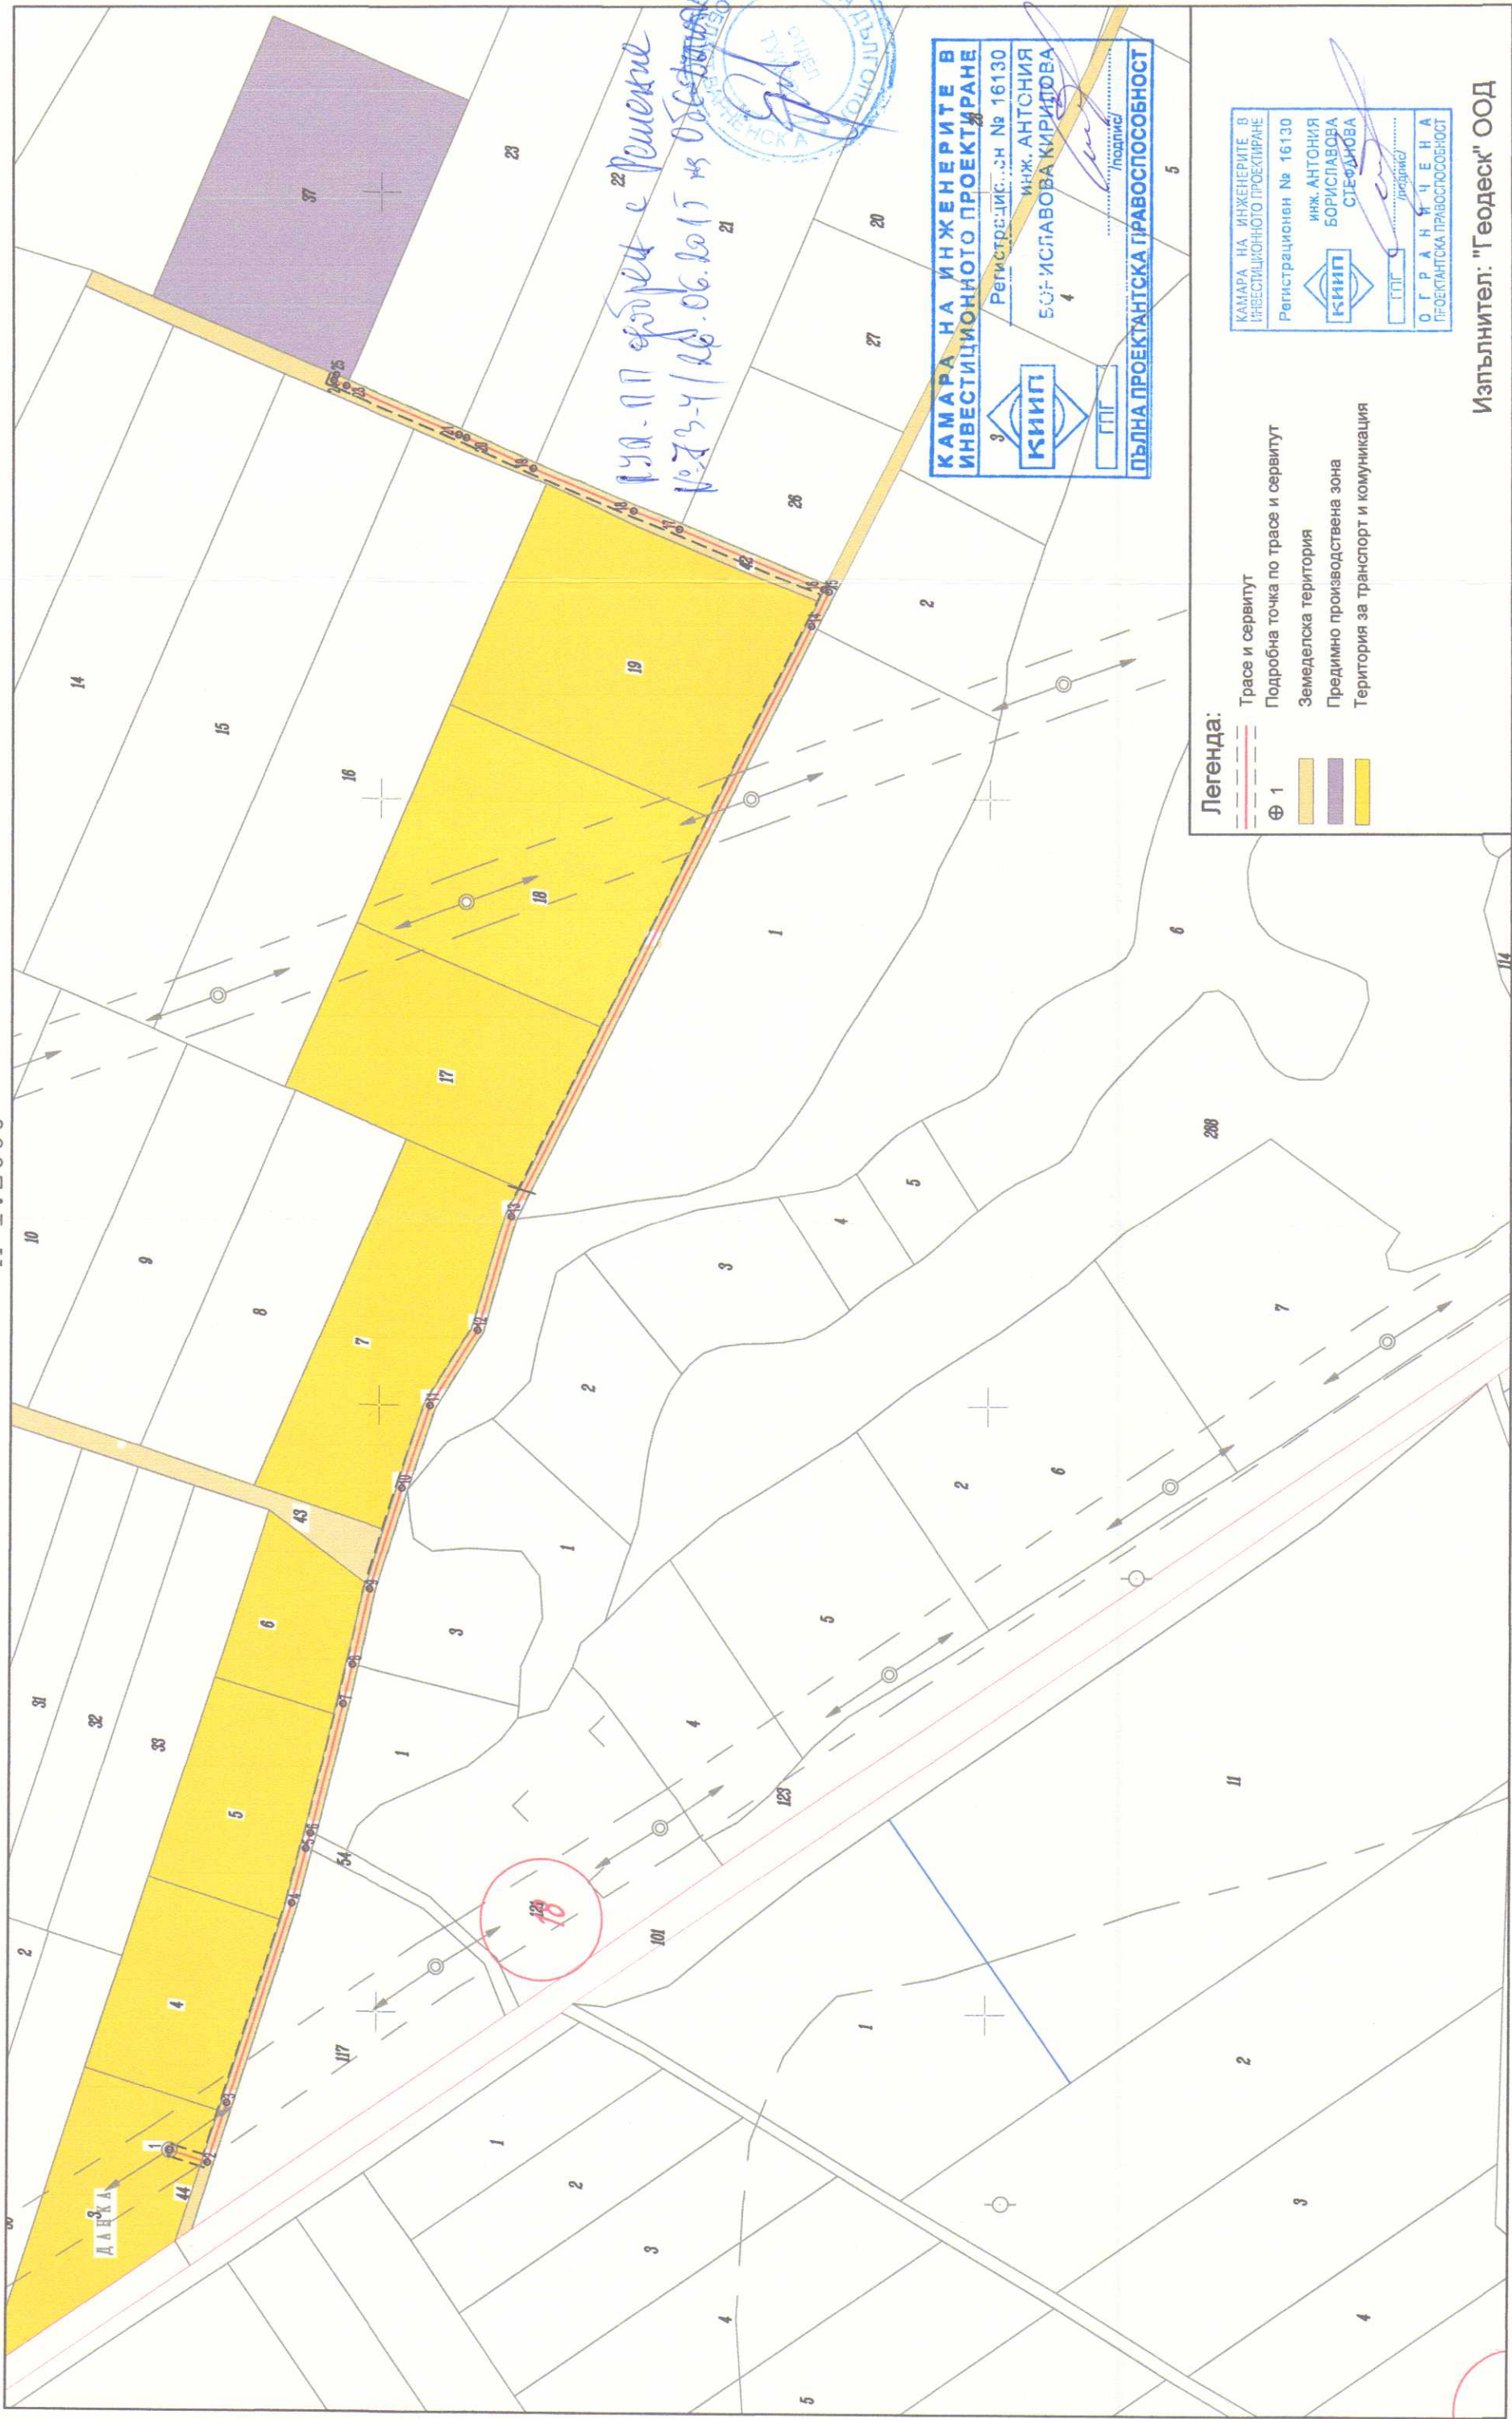

*р.ч. - ПП е одобрен с Решение  
 № 73-У/26.06.2017 г. с Общински съвет*

**КАМАРА НА ИНЖЕНЕРИТЕ В ИНВЕСТИЦИОННОТО ПРОЕКТИРАНЕ**  
 Регистрация: № 16130  
 ИНЖ. АНТОНИЯ БОРИСЛОВА СТЕФАНОВА  
 БУФ-ИСЛАВОВА КИРИЛОВА  
 ПЪЛНА ПРОЕКТАНТСКА ПРАВСПОСОБНОСТ

- Легенда:**
- Трасе и сервитут
  - Подробна точка по трасе и сервитут
  - Земеделска територия
  - Предимно производствена зона
  - Територия за транспорт и комуникация

КАМАРА НА ИНЖЕНЕРИТЕ В ИНВЕСТИЦИОННОТО ПРОЕКТИРАНЕ  
 Регистрационен № 16130  
 ИНЖ. АНТОНИЯ БОРИСЛОВА СТЕФАНОВА  
 О Г Р А Н И Ч Е Н А П Р О Е К Т А Н Т С К А П Р А В С П О С О Б Н О С Т

Изпълнител: "Геодеск" ООД