


Проект за частично изменение на ПУП-ПР за УПИ
XV1307 и УПИ ПЗА КОМПЛЕКСНО ЖИЛИЩНО СТРОИТЕЛСТВО И КЛУБОВЕ,
кв. 120 по плана на гр. Дългопол

Одобрен със Зап. № 798/17.09.2015г. на Кмет на Община Дългопол.

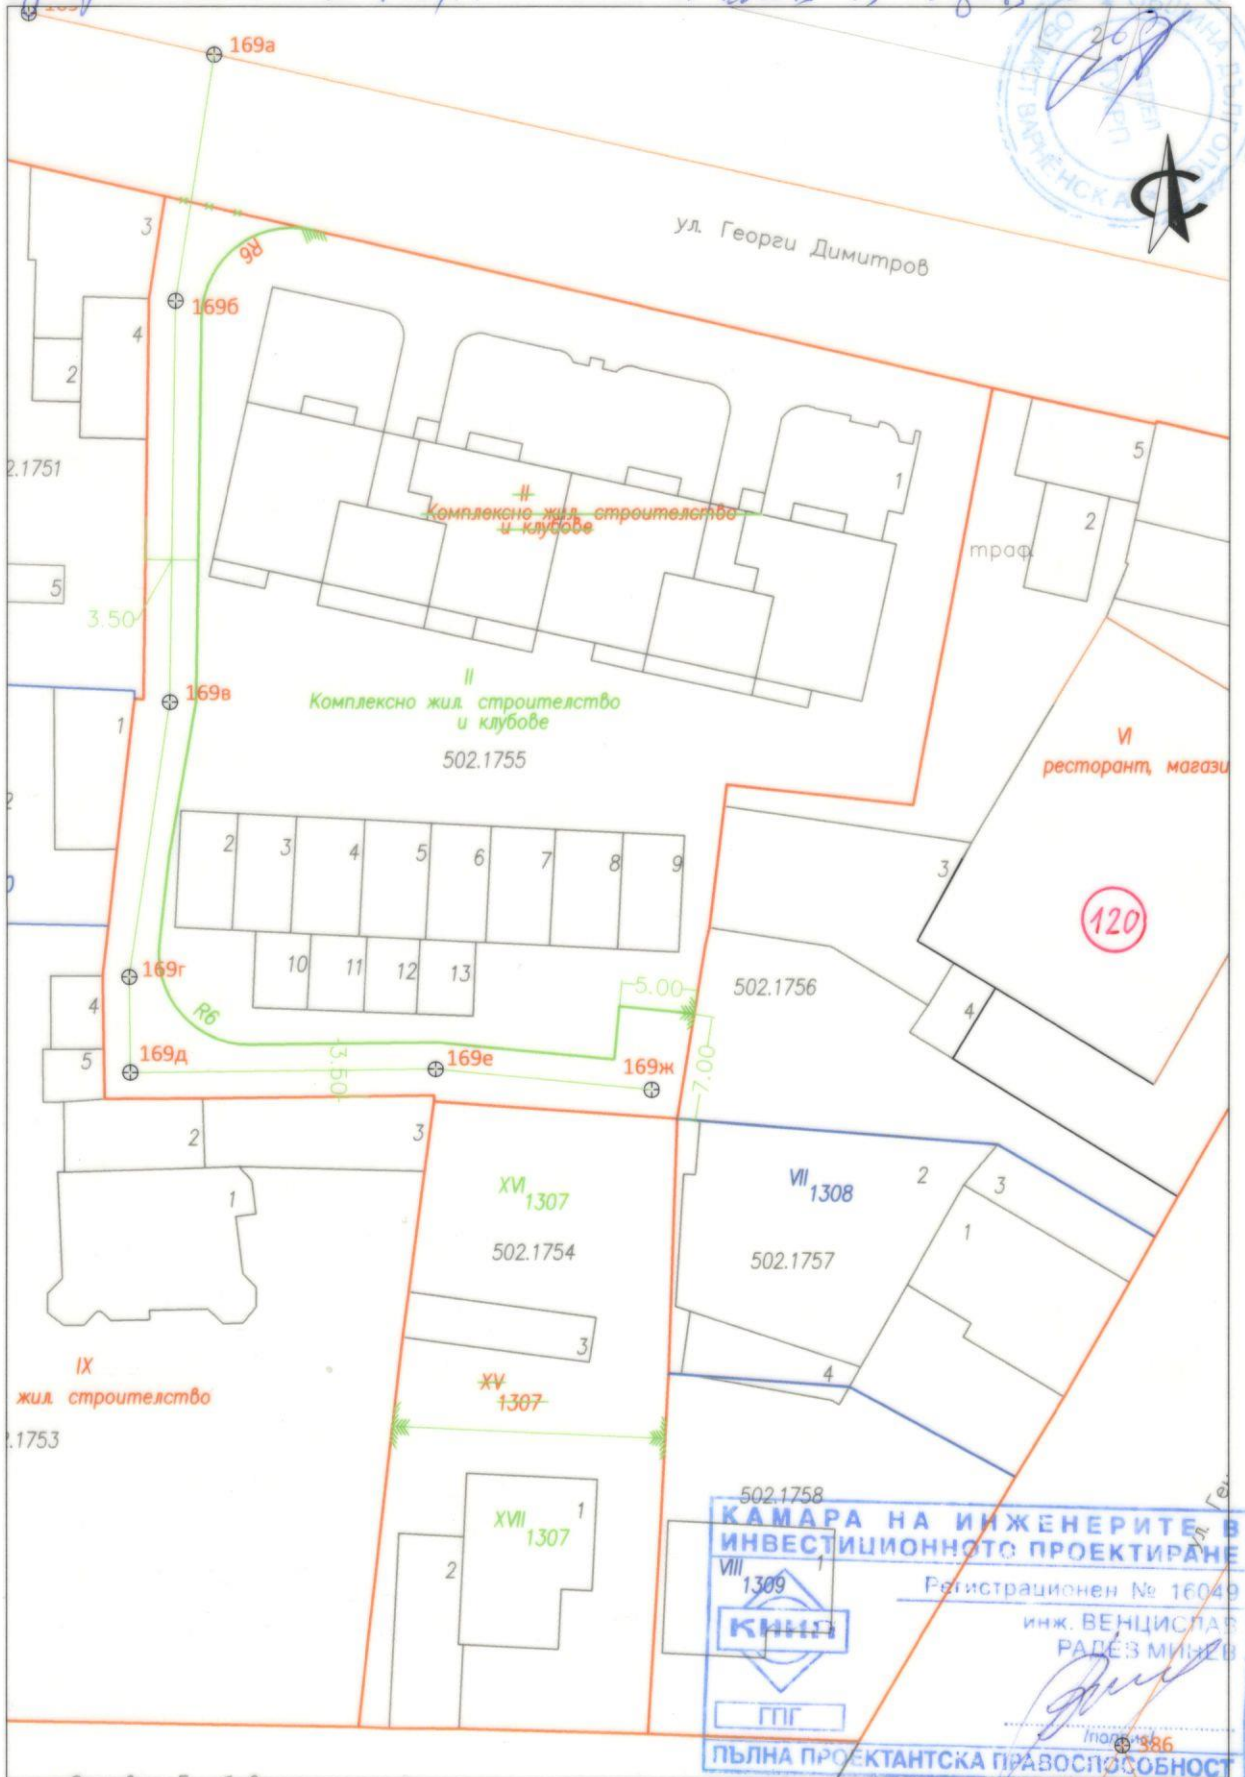

М 1: 500

Проектант: инж. Венцислав Минев