


ПУП - план за регулация на ПИ 00789.30.528- за дом за стари хора
и ПУР от о.т.1 до о.т. 3 по КК з-ще с. Аспарухово, общ. Дългопол, обл.Варна
за промяна предназначение
М 1:1000

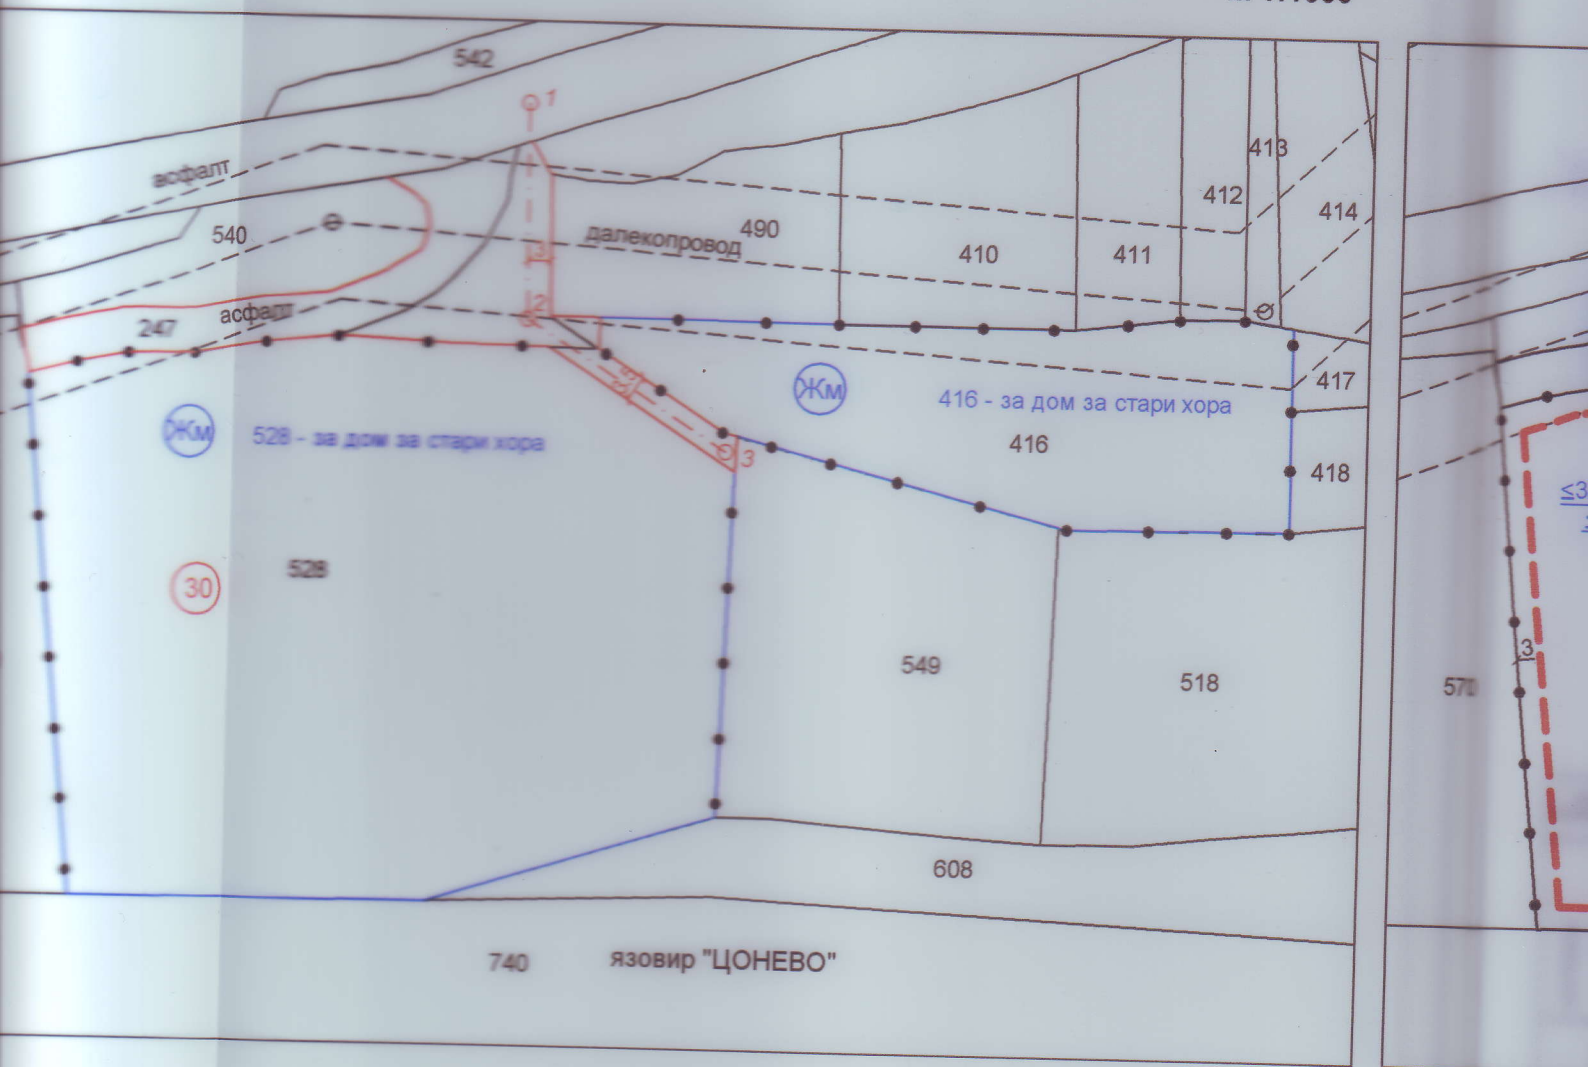


Забележки:

Местоположението на далекопровода е взето предходния одобрен ПУП-ПРЗ за ПИ 789.30.41

Улицата за достъп до ПИ 00789.30.549 се променя на основание прието възражение, отбелязано в протокол №..... на Експертен съвет при Община

ари хора
л. Варна
значение
М 1:1000

ПУП - план за застрояване на ПИ 00789.30.528- за дом за стари хора
и ПУР от о.т.1 до о.т. 3 по КК з-ще с. Аспарухово, общ. Дългопол, обл. Варна
за промяна предназначение
М 1:1000

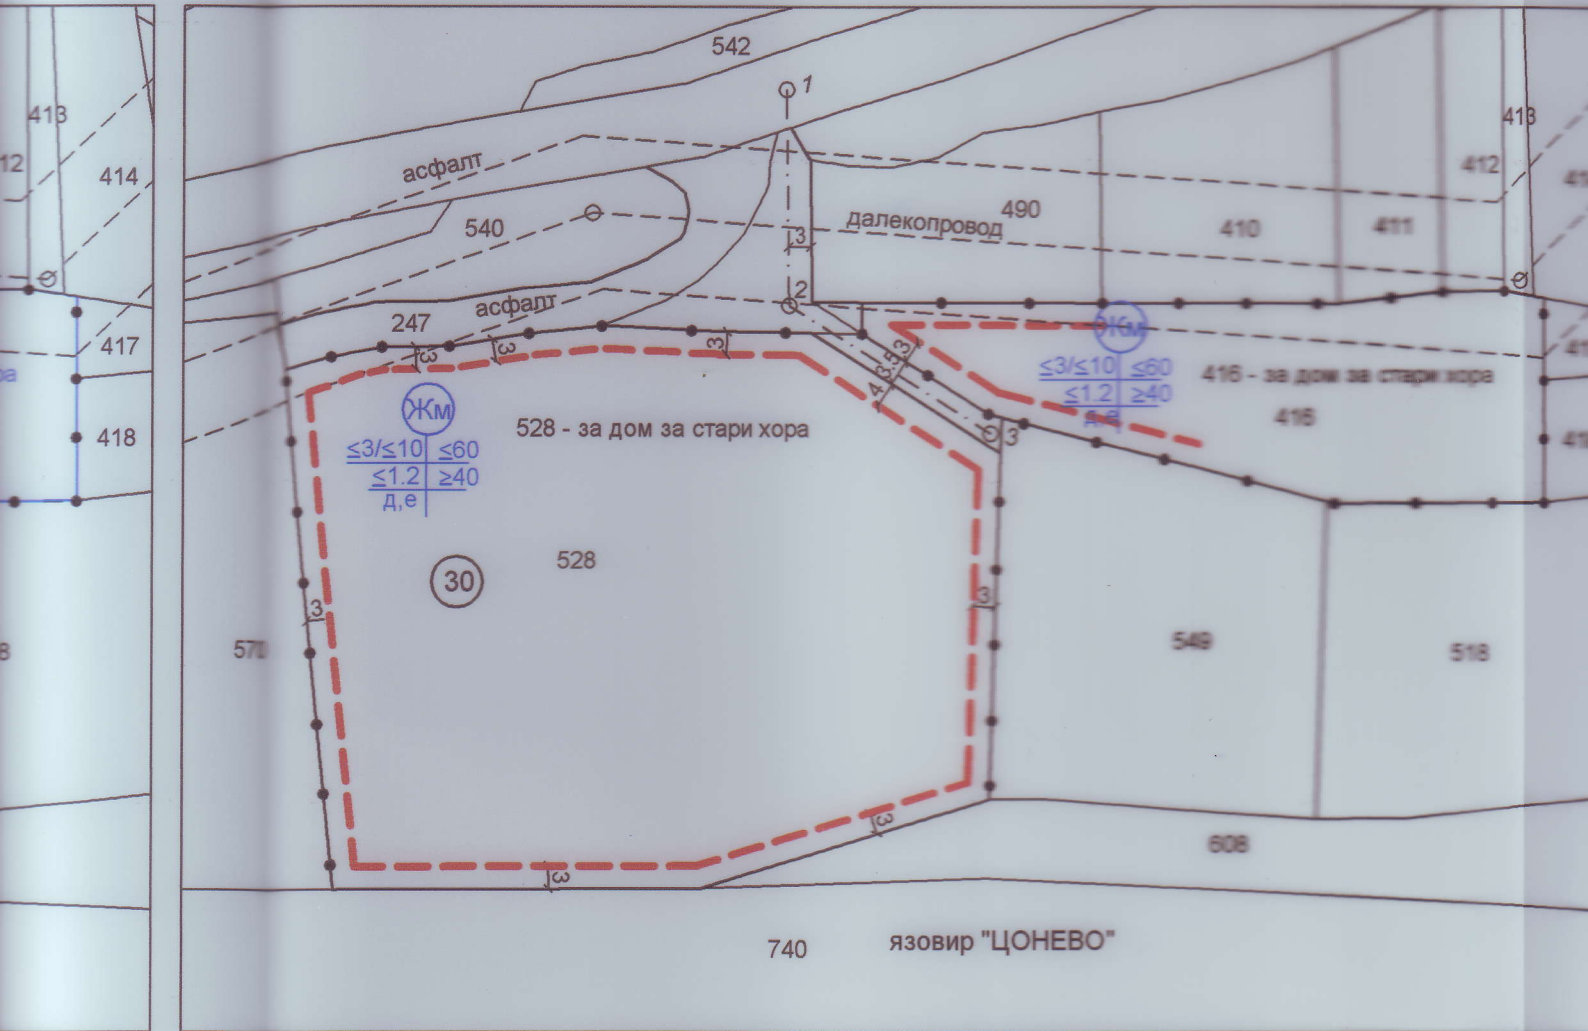

ението на далекопровода е взето от
добрен ПУП-ПРЗ за ПИ 789.30.416

остъп до ПИ 00789.30.549 се проектира на
ието възражение, отбелязано в Протокол
на Експертен съвет при Община Дългопол

ПРОЕКТАНТИ:

 Секция: ГПГ	КАМАРА НА ИНЖЕНЕРИТЕ В ИНВЕСТИЦИОННОТО ПРЕДПРИЯТИЕ ПЪЛНА ПРОЕКТАНТСКА ОТВЕТНОСТ Регистрационен № 05301
	иж. ДИКА ПАНАЙОТОВА ДАМЕЦКА-ПАНОВ Подпис
Части на проекта: по удостоверение за ПП	ВАЖИ С ВАЛИДНО УДОСТОВЕРЕНИЕ ЗА ПП ЗА ПЕРИОДА ПДП