


ПОЗЕМЛЕНИ ИМОТИ 00789.30.410, 411, 412, 416, 528 И 768 ПО КАДАСТРАЛНАТА КАРТА НА С. ОБЩ. ДЪЛГОПОЛ, ОБЛ.ВАРНА, ЧРЕЗ ИЗГРАЖДАНЕ НА НОВА КЛ МЕЖДУ СЪЩ. ЖРС В ПИ 00789.30.413 И С. М 1:1000

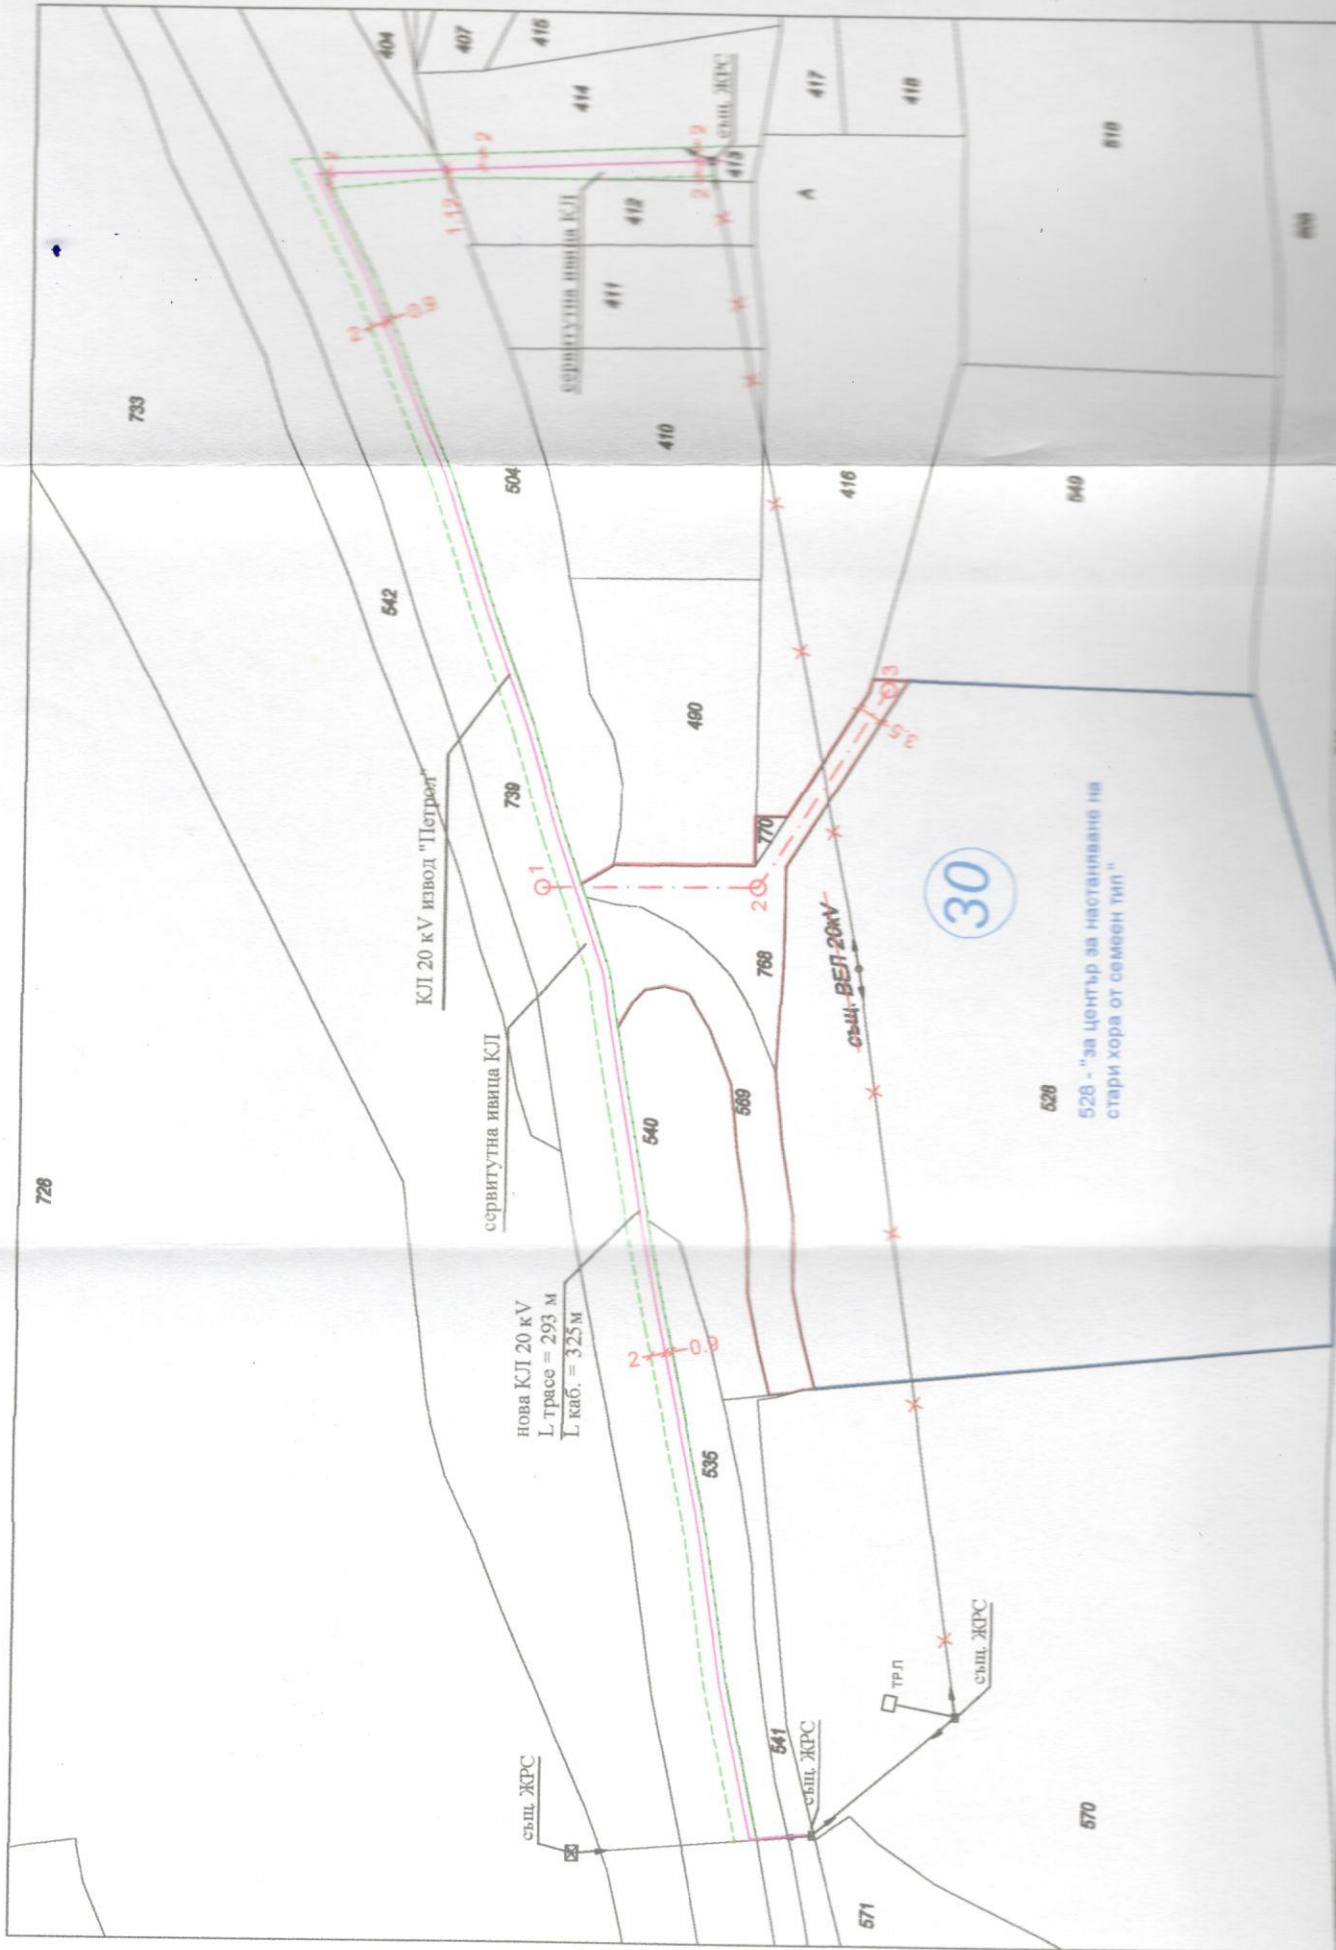

Регистър на засегнатите имоти

РЕГИСТЪР ПО НОМЕРА НА ИМОТИ С.АСПАРУХОВО

ЕКАТТЕ 00789, община ДЪЛГОПОЛ, област ВАРНА Дата: 06.03.2018 г.

| Имот № | Трайно предназначение | НТП на имота | Кат. | Местност | Площ на имота в дка | Площ за отчуждаване в дка | Площ за временна отчуждаване в дка | Площ за ограничено ползване в дка | Площ с право на преминаване и ограничение за ползване в дка. | Обща площ в дка | Вид собственост | Име на собственик име презиме и фамилия / име юрид. лице | Адрес собственици | Стар номер |
|--------|--------------------------------|---|------|----------|---------------------|---------------------------|------------------------------------|-----------------------------------|--|-----------------|-----------------|--|-------------------|------------|
| 30.413 | Селско стопанство | Лозови насаждения /нетерасирани/ | | | 0,163 | 0,136 | 0,000 | 0,000 | 0,000 | 0,136 | Съсобственост | | | 300413 |
| 30.504 | Селско стопанство | Нелесопригодни площи-дървесна.храст. растителност | | | 8,173 | 0,057 | 0,000 | 0,000 | 0,000 | 0,057 | Общинска частна | | | 300504 |
| 30.739 | Транспорт (ЖП,Държ.Път. Мрежа) | Пътища IV клас | | | 16,458 | 0,680 | 0,000 | 0,000 | 0,000 | 0,680 | Съсобственост | | | 278 |
| Общо: | | | | | 24,795 | 0,873 | 0,000 | 0,000 | 0,000 | 0,873 | | | | |

